

QUADRO DE ÁREA

COMPRIMENTO	349,57 m
ÁREA TOTAL	1.571,31m ²


Wallysson Almeida Vieira
Eng. Civil
CREA: 2714782418

Rubens Oliveira Filho
Secretário de Obras - Semou
Decreto Nº 294/2017



CONVENÇÕES

REFERENCIAL TOPOGRÁFICO ESTAÇÃO TOPOGRÁFICA	EDIFICAÇÃO TESTADA	FLUXO DE DRENAGEM
PERÍMETRO / LIMITE MURO CERCA - EXISTENTE MEIO-FIO A EXECUTAR POSTE EXISTENTE	SISTEMA VIÁRIO PAVIMENTAÇÃO - ASFALTO CALÇADA EXISTENTE CALÇADA A EXECUTAR RAMPA A EXECUTAR	EIXO DA RUA


DIAGRAMAÇÃO DA PISTA DE ROLAMENTO

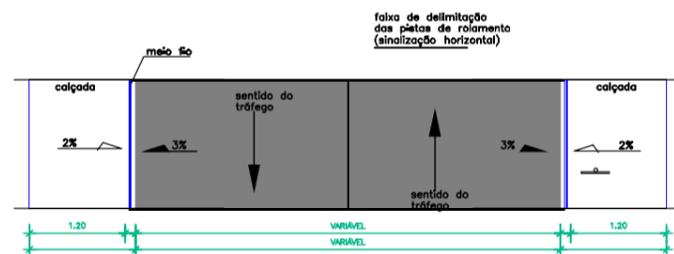

PASSEIO

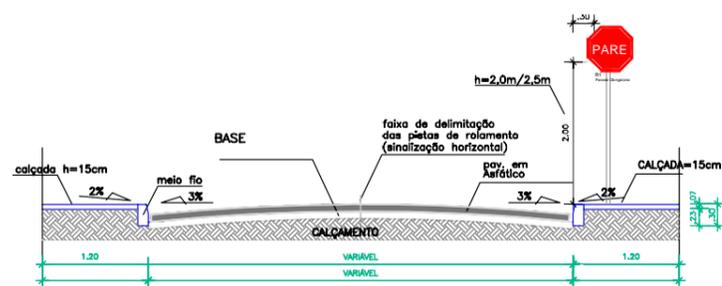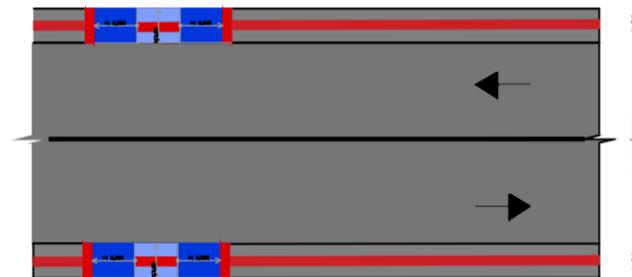

SEÇÃO DA PISTA DE ROLAMENTO

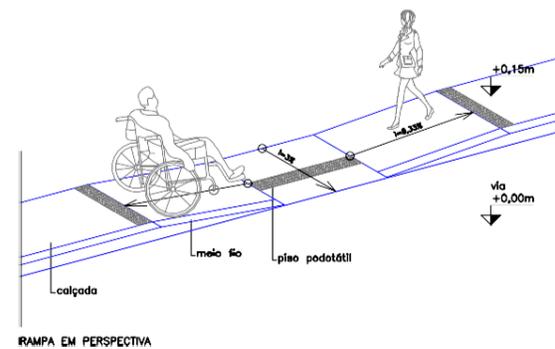

RAMPA EM PERSPECTIVA

REV.	DESCRIÇÃO	DATA	POR	APROV.
O1	INCLUSÃO DE ESTACAS	DEZ/2020	WALLYSSON	
O	EMISSÃO INICIAL	AGO/2019	WALLYSSON	

RESPONSÁVEL TÉCNICO:
WALLYSSON ALMEIDA VIEIRA
 ENG. CIVIL: - CREA: 2714782418-SE

PROPRIETÁRIO:
PREFEITURA MUNICIPAL DE AQUIDABÃ

OBRA:
RECAPEAMENTO ASFÁLTICO DA RUA MAESTRO JOSÉ ALVES DO CARMO NO MUNICÍPIO DE AQUIDABÃ/SE

PROGRAMA:

PRANCHA: **PROJETO RECAPEAMENTO PLANTA BAIXA**

DESENHO:	ÁREA:	VOLUME:
FOLHA: A3	ESCALA: 1/1000	DATA: DEZEMBRO 2020

FOLHA: **01/03** ASSINATURA: