


RUA	LARGURA	COMPRIMENTO	ÁREA
RUA DA LAGOINHA	6,00m	166.96 m	1001.76 m ²
RUA GALEGO CAR 1	5,00m	156.62 m	783.10 m ²
RUA GALEGO CAR 2	5,00m	196.47 m	982.35 m ²

Legenda da sinalização

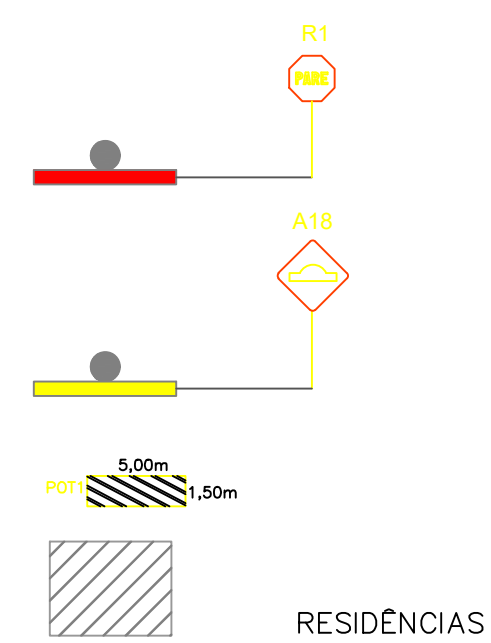

PLANTA DE LOCALIZAÇÃO



CONVENÇÕES:

MARCO GEODÉSICO	MARCO TOPOGRÁFICO	EDIFICAÇÕES
ESTRADA VICINAL	LIMITES DOS CONFRONTANTES	CERCA
MALHA DE COORDENADAS	BARRAGEM/TANQUE	POSTE

ÁREA DESTINADA À PAVIMENTAÇÃO EM PARALELEPÍEDO
987,60m²

RESPONSÁVEL TÉCNICO:

WALLYSSON ALMEIDA VIEIRA
ENG. CIVIL: - CREA: 2714782418-SE

PROPREITÁRIO:

PREFEITURA MUNICIPAL DE AQUIDABÃ

OBRA:

PAVIMENTAÇÃO GRANÍTICA DE DIVERSAS RUAS

PROGRAMA:

PRANCHA:

PLANTA BAIXA RUA DA LAGOINHA

DESENHO:

VINICIUS MATEUS
PROJETISTA

ÁREA:

ESCALA:

1/500

VOLUME:

DATA:

MAIO / 2022

FOLHA:

01/01

ASSINATURA: