



PLANTA BAIXA
ESCALA 1/100

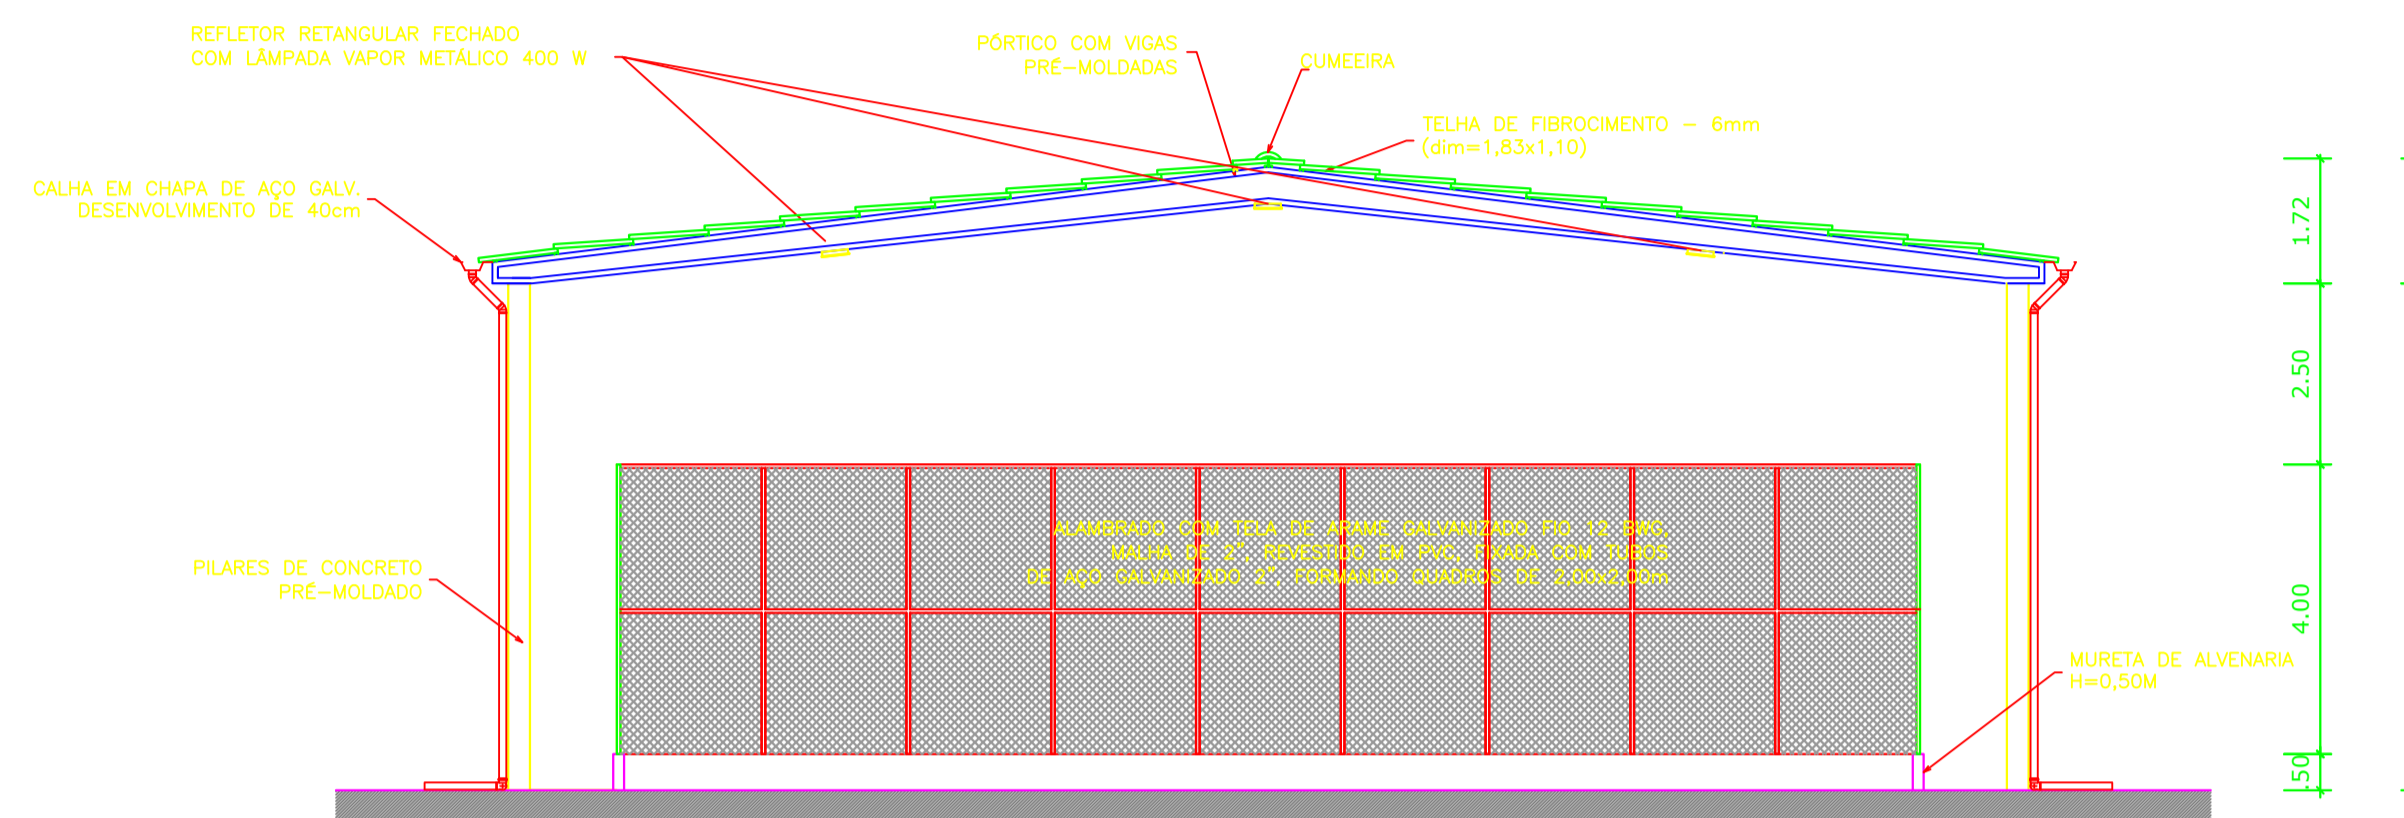

CORTE AA
ESCALA 1/100

ALAMBRADO COM TELA DE ARAME GALVANIZADO FIO 12 BWC, MALHA DE 2", REVESTIDO EM PVC, FIXADA COM TUBOS DE AÇO GALVANIZADO 2", FORMANDO QUADROS DE 2,00x2,00m

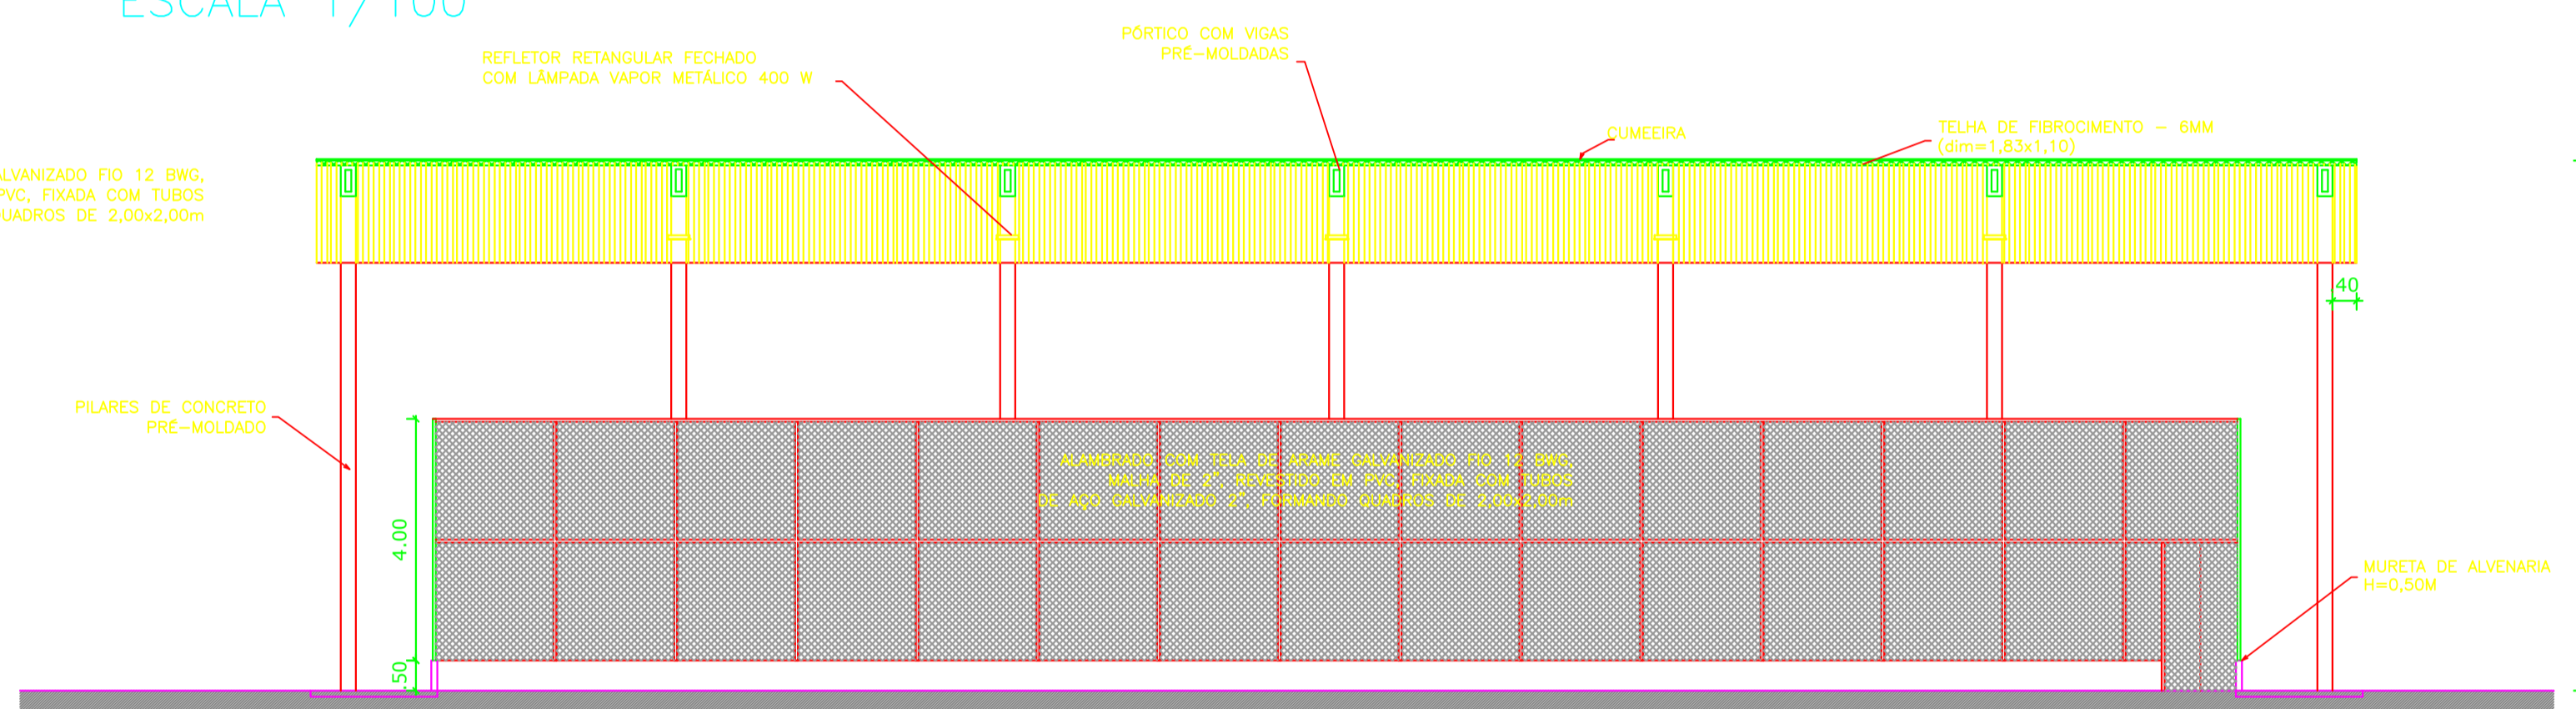

CORTE BB
ESCALA 1/100

PREFEITURA MUNICIPAL DE AQUIDABÃ
SECRETARIA MUNICIPAL DE OBRAS

MUNICÍPIO:	AQUIDABÃ / SE
DBRA:	ART N°: SE20180142619
LOCAL:	POVOADO CRUZ GRANDE - AQUIDABÃ/SE
AUTOR DO PROJETO:	PROJETO ARQUITETÔNICO
REGISTRO PROF:	REFERÊNCIA: CORTES E DETALHES
CARIMBO:	DESENHO: DATA: ESCALA DO DESENHO: ARQUIVO:

ARQ
03 03