



CORTE TRANSVERSAL TÍPICO

S/ESC.

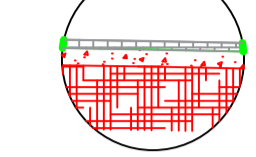

DETALHE - 01
S/ESC


- PARALALELO
- COLCHÃO DE AREIA 4+8 CM
- REGULADOR DE BURETE
- RUA A SER PAVIMENTADA

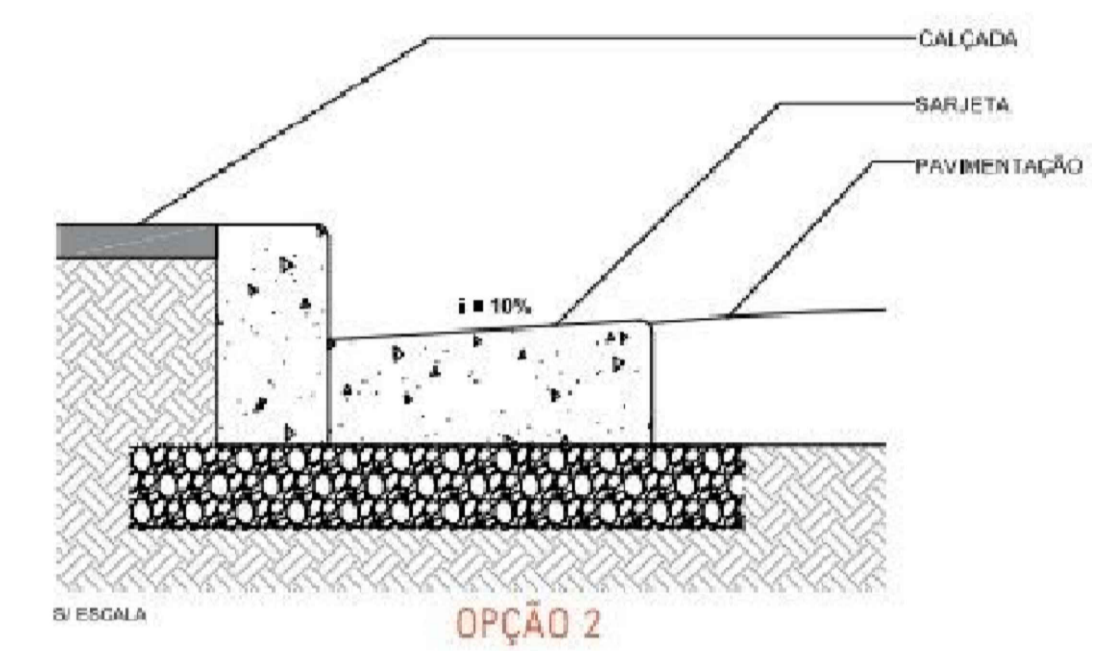

DE ESCALA

OPÇÃO 2

RUA	LARGURA	COMPRIMENTO	ÁREA
TRAVESSA MATADOURO	3,66m	86,85m	317,88 m ²

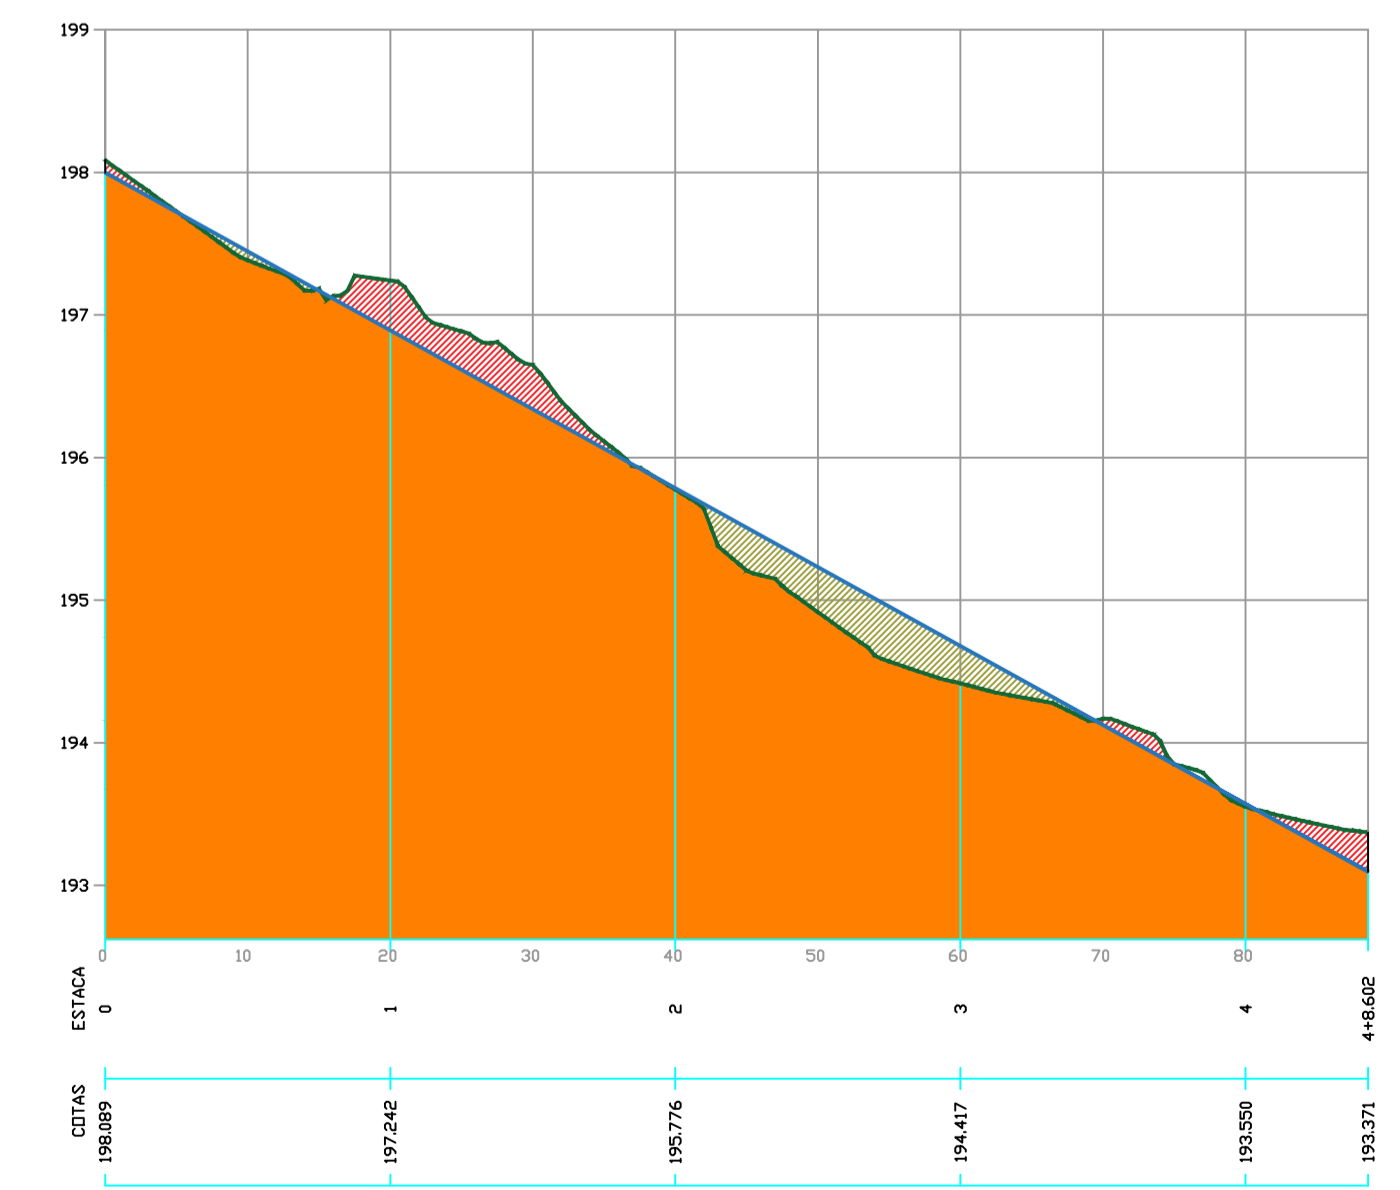

- TERRENO NATURAL
- RUA PROJETADA
- CORTE
- ATERRO
- TERRENO NATURAL

EDILSON CAVALCANTE
Engenheiro Civil

ENDEREÇO RUA PADRE CALDAS, 82 BAIRRO LUZIA - ARACAJU-SE
CONTATO (79) 9 9944-3245 / 3023-1752 E-mail edilson.csilva_eng_civil@hotmail.com

EMISSÃO	REVISÃO	DESCRIÇÃO	REVISADO POR
10/03/2020	R00	EMISSÃO INICIAL	EDILSON

PROJETO PAVIMENTAÇÃO GRANÍTICA

CLIENTE	CPF
ARQUITETO PROJETISTA	CREA
RESPONSÁVEL TÉCNICO	WALLYSSON ALMEIDA VIEIRA CREA 2714782418-SE
ENGENHEIRO PROJETISTA	EDILSON CAVALCANTE DA SILVA CREA-SE 2714797440

PREFEITURA MUNICIPAL DE AQUIDABÃ

TÍTULO: PAVIMENTAÇÃO GRANÍTICA TRAVESSA 04(MATADOURO) ETAPA: EXECUTIVO

RESPONSÁVEL TÉCNICO: WALLYSSON ALMEIDA VIEIRA CREA 2714782418-SE

CLIENTE: PREFEITURA MUNICIPAL DE AQUIDABÃ

ENDEREÇO: SEDE DO MUNICÍPIO - AQUIDABÃ-SE

ASSUNTO: PLANTA BAIXA

REVISÃO: 00 DATA: 10/03/2020 EESCALA: 1/500

FOLHA: 01/01