



DETALHES CONSTRUTIVOS (SEM ESCALA)

ARRUAMENTO

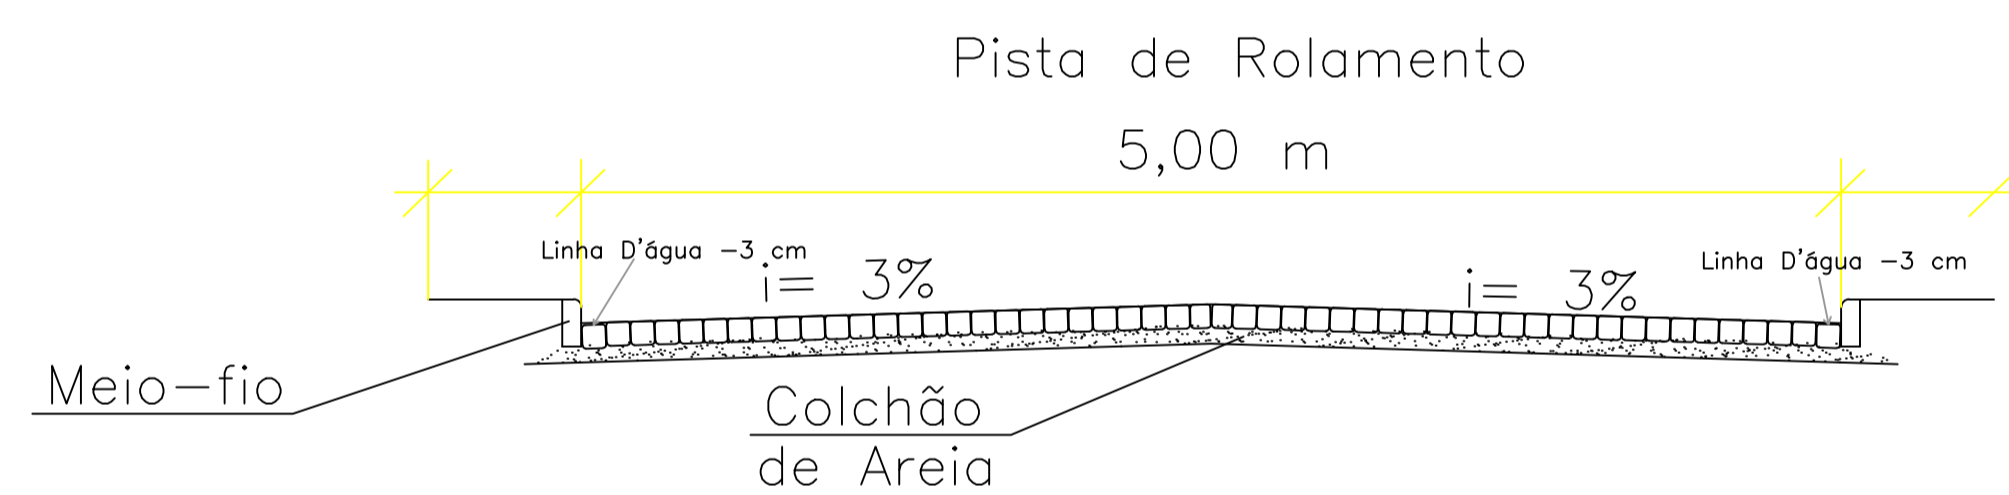


MEIO-FIO E REVESTIMENTO DA PAVIMENTAÇÃO

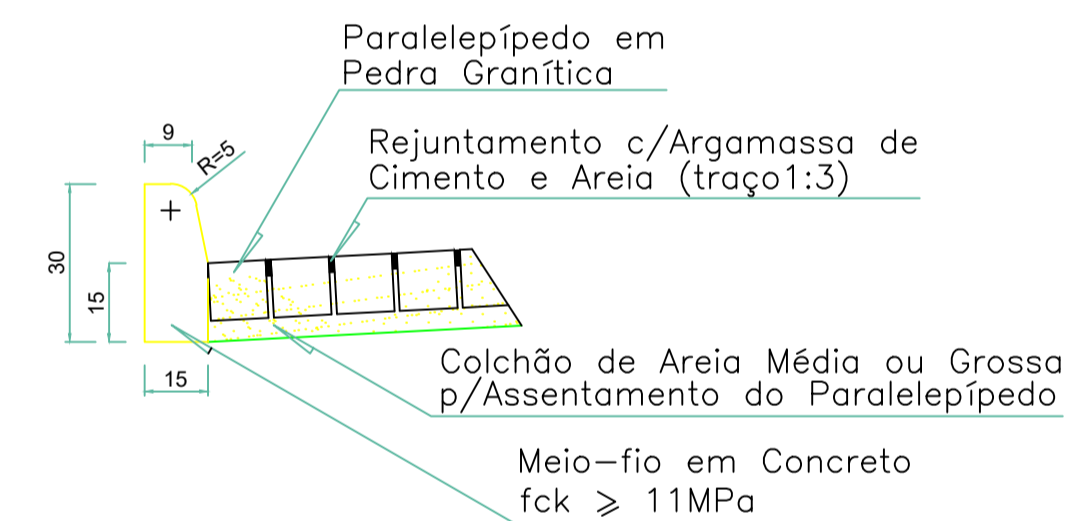

QUANTITATIVOS

RUA	LARGURA	COMPRIMENTO	ÁREA
RUA 2	5,00m	90,88m	454,4 m ²
RUA 1	5,00m	149,39m	746,95 m ²

LEGENDA

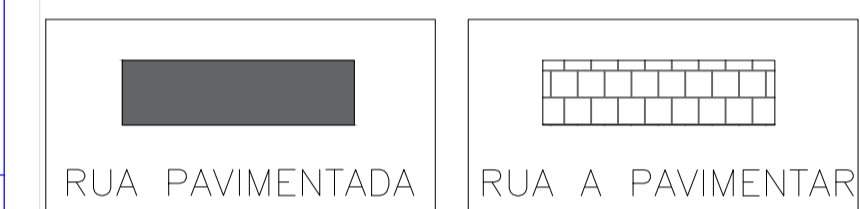

EMISSÃO	REVISÃO	DESCRIÇÃO	REVISADO POR
10/03/2020	R00	EMISSÃO INICIAL	EDILSON

PROJETO PAVIMENTAÇÃO GRANÍTICA PLANTA BAIXA

RESPONSÁVEL TÉCNICO				
REV.	DESCRIÇÃO	DATA	POR	APROV.
0	EMISSÃO INICIAL	MAR / 2021	WALLYSON	

RESPONSÁVEL TÉCNICO:
WALLYSSON ALMEIDA VIEIRA
ENG. CIVIL - CREA: 2714782418 - SE

PROPRIETÁRIO:
PREFEITURA MUNICIPAL DE AQUIDABÃ

OBRA:
PAVIMENTAÇÃO GRANÍTICA DA RUA 1 E 2 DO BAIRRO CAATINGA
MUNICÍPIO DE AQUIDABÃ/SE

PROGRAMA:
PROJETO DE PAVIMENTAÇÃO GRANÍTICA
PLANTA BAIXA

DESENHO:	VOLUME:
FOLHA: A3	ESCALA: SEM ESCALA
FOLHA: 01/01	DATA: ABRIL/2021

ASSINATURA:

ITEM	QUANTIDADE	UNIDADE	VALOR UNITÁRIO	VALOR TOTAL
001	1	m ²	0,1	0,1
002	1	m ²	0,2	0,2
003	1	m ²	0,2	0,2
004	1	m ²	0,1	0,1
005	1	m ²	0,2	0,2
006	1	m ²	0,2	0,2
007	1	m ²	0,15	0,15
008	1	m ²	0,1	0,1
009	1	m ²	0,5	0,5
010	1	m ²	0,1	0,1
011	1	m ²	0,1	0,1
012	1	m ²	0,1	0,1
013	1	m ²	0,1	0,1
014	1	m ²	0,15	0,15
015	1	m ²	0,1	0,1
016	1	m ²	0,1	0,1
