


CORTE AA
ESCALA 1/100

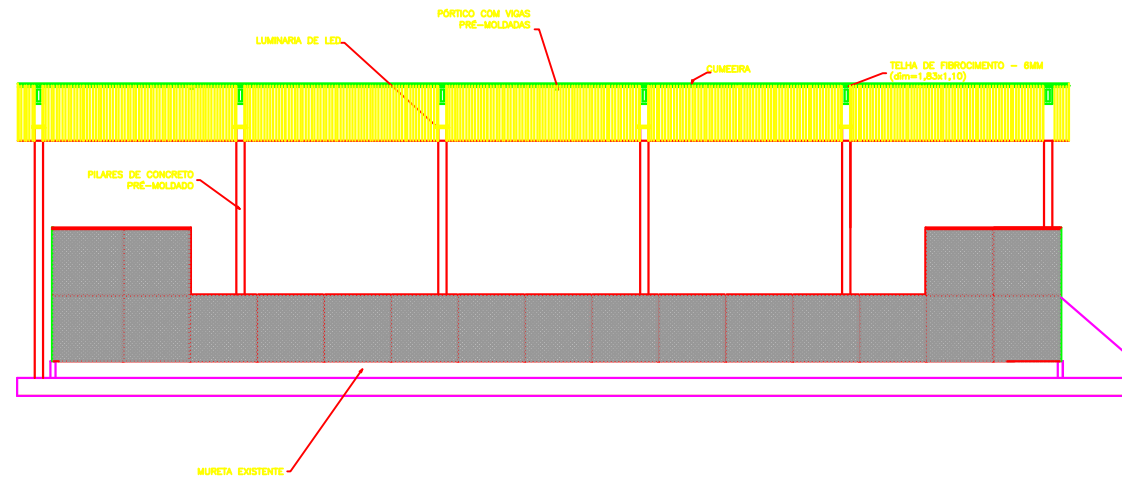

CORTE BB
ESCALA 1/100

ENGENHEIRO CIVIL	
PAULO HENRIQUE SILVA SANTOS CREA: 2711589188	
Natureza do Projeto: CORTES	Prancha: 01/03
Proprietário: PREFEITURA MUNICIPAL DE AQUIDABÃ	
Localização: COBERTURA DA QUADRA DA ESCOLA MUNICIPAL EURICO DE SOUZA	
Projeto: IMPLANTAÇÃO	
Área Total: 776,79m²	Data: JUNHO/2022
	Escala(s): S/e