


CORTE AA  
ESCALA 1/100

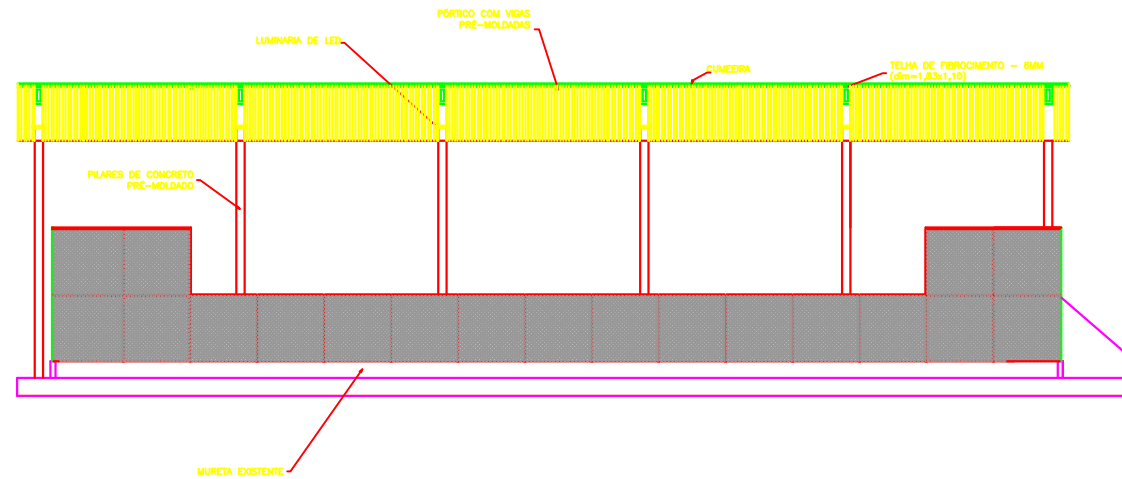

CORTE BB  
ESCALA 1/100

<b>ENGENHEIRO CIVIL</b>	
<b>PAULO HENRIQUE SILVA SANTOS</b> CREA: 2711589188	
Natureza do Projeto: <b>CORTES</b>	Prancha: <b>02/03</b>
Proprietário: <b>PREFEITURA MUNICIPAL DE AQUIDABÃ</b>	
Localização: <b>COBERTURA DA QUADRA DA ESCOLA MUNICIPAL JOSE FELIX DE SA</b>	
Projeto: <b>IMPLANTAÇÃO</b>	
Área Total: <b>804,00m²</b>	Data: <b>JUNHO/2022</b>
	Escala(s): <b>S/e</b>