PRODUCED BY AN AUTODESK STUDENT VERSION

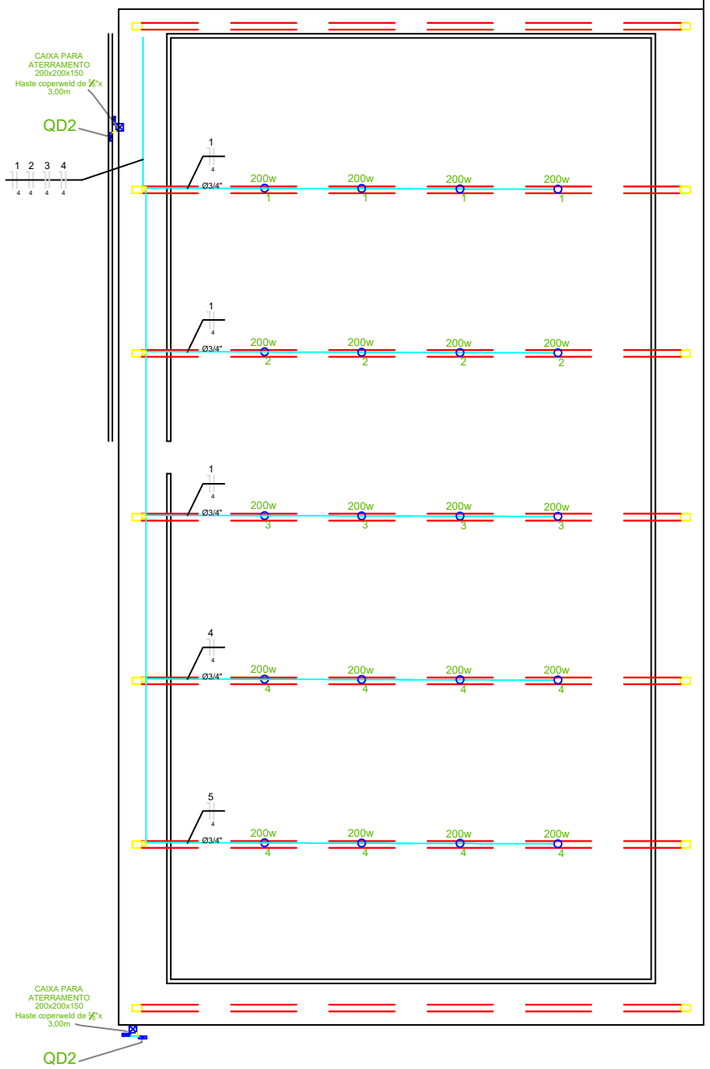

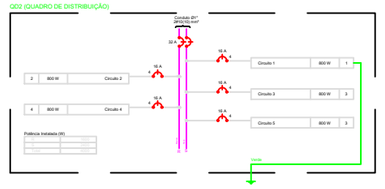

PROJETO ELETRICO

ESCALA 1/100

ENGENHEIRO CIVIL

PAULO HENRIQUE SILVA SANTOS

CREA: 2711589188

Natureza do Projeto: PROJETO ELÉTRICO

Proprietario: PREFEITURA MUNICIPAL DE AQUIDABÃ

Localizaçao: COBERTURA DA QUADRA DA ESCOLA MUNICIPAL JOSE FELIX DE SA

Prancha: 03/03

Projetos: IMPLANTAÇÃO

Área Total: 804,00m²

Data: JUNHO/2022

Escala(s): S/e

A1 - 841 x 594 mm

PRODUCED BY AN AUTODESK STUDENT VERSION

PRODUCED BY AN AUTODESK STUDENT VERSION

PRODUCED BY AN AUTODESK STUDENT VERSION