


8859923.00 S 716235.00 E 8859868.00 S 716235.00 E

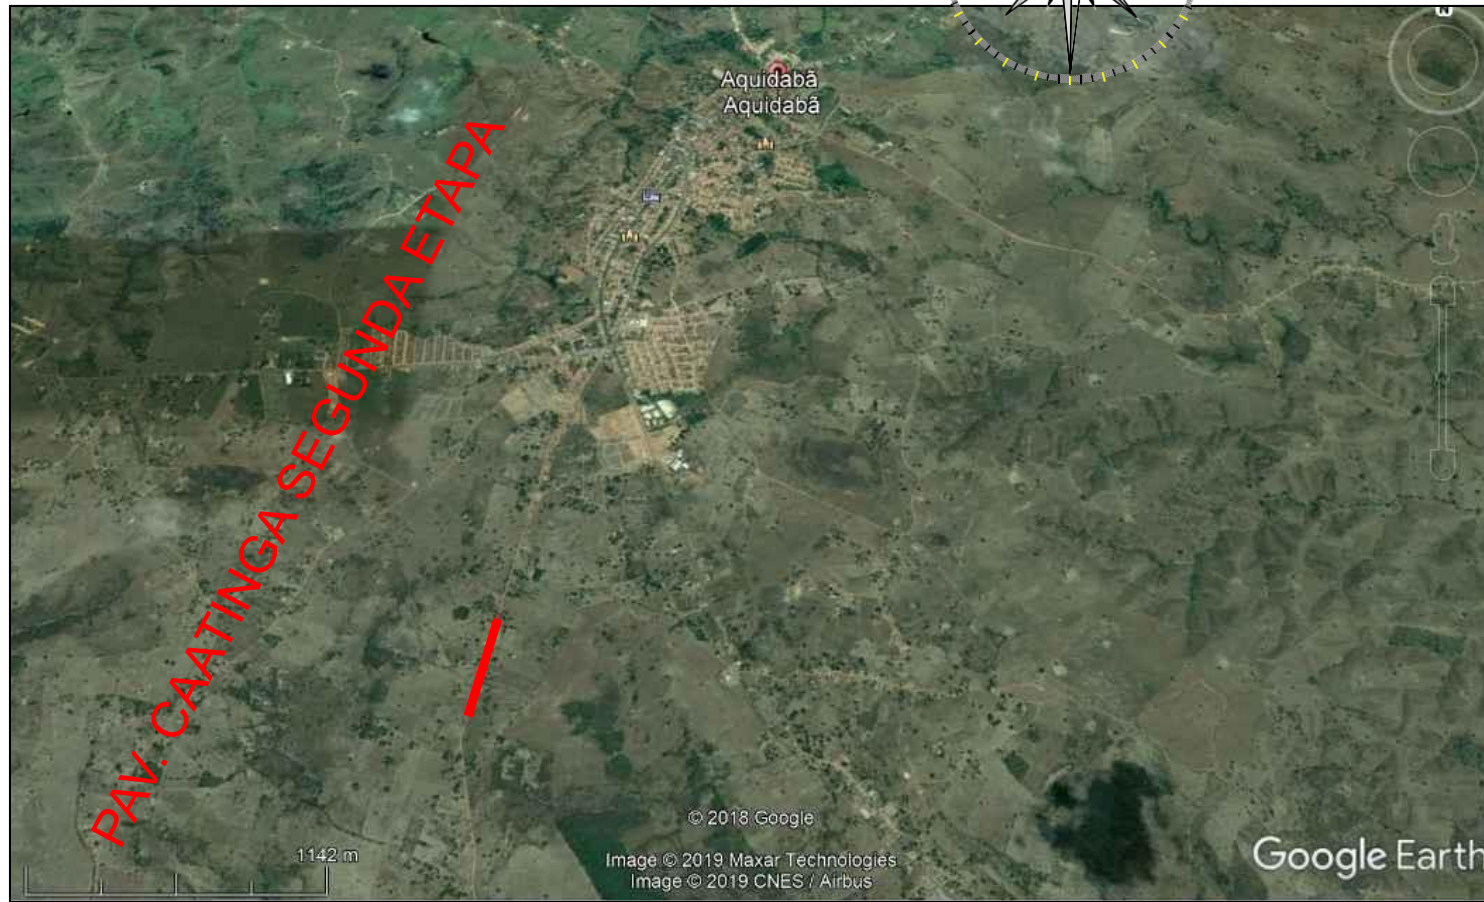

8860029.00 S
716259.00 E

8859601.00 S
716186.00 E

8859946.00 S 716245.00 E 8859868.00 S 716235.00 E

Rubens Oliveira Filho
Rubens Oliveira Filho
 Secretário de Obras - Semou
 Decreto Nº 294/2017

Wallysson Almeida Vieira
Wallysson Almeida Vieira
 Engº. Civil
 CREA: 2714782418

RESP. TÉCNICO				
0	EMISSÃO INICIAL	AGO/2019	WALLYSSON	
REV.	DESCRIÇÃO	DATA	POR	APROV.
RESPONSÁVEL TÉCNICO:				
WALLYSSON ALMEIDA VIEIRA ENG. CIVIL: - CREA: 2714782418-SE				
PROPREITÁRIO:				
PREFEITURA MUNICIPAL DE AQUIDABÃ				
OBRA:				
PAVIMENTAÇÃO ASFÁLTICA DO BAIRRO LAGOA DA CAATINGA SEGUNDA ETAPA NO MUNICÍPIO DE AQUIDABÃ/SE				
PROGRAMA:				
PRANCHA:				
PROJETO DE PAVIMENTAÇÃO PLANTA LOCALIZAÇÃO				
DESENHO:		ÁREA:	VOLUME:	
FOLHA:		ESCALA:	DATA:	
A3		1/100.000	AGOSTO/2019	
FOLHA:		ASSINATURA:		
03/04				