

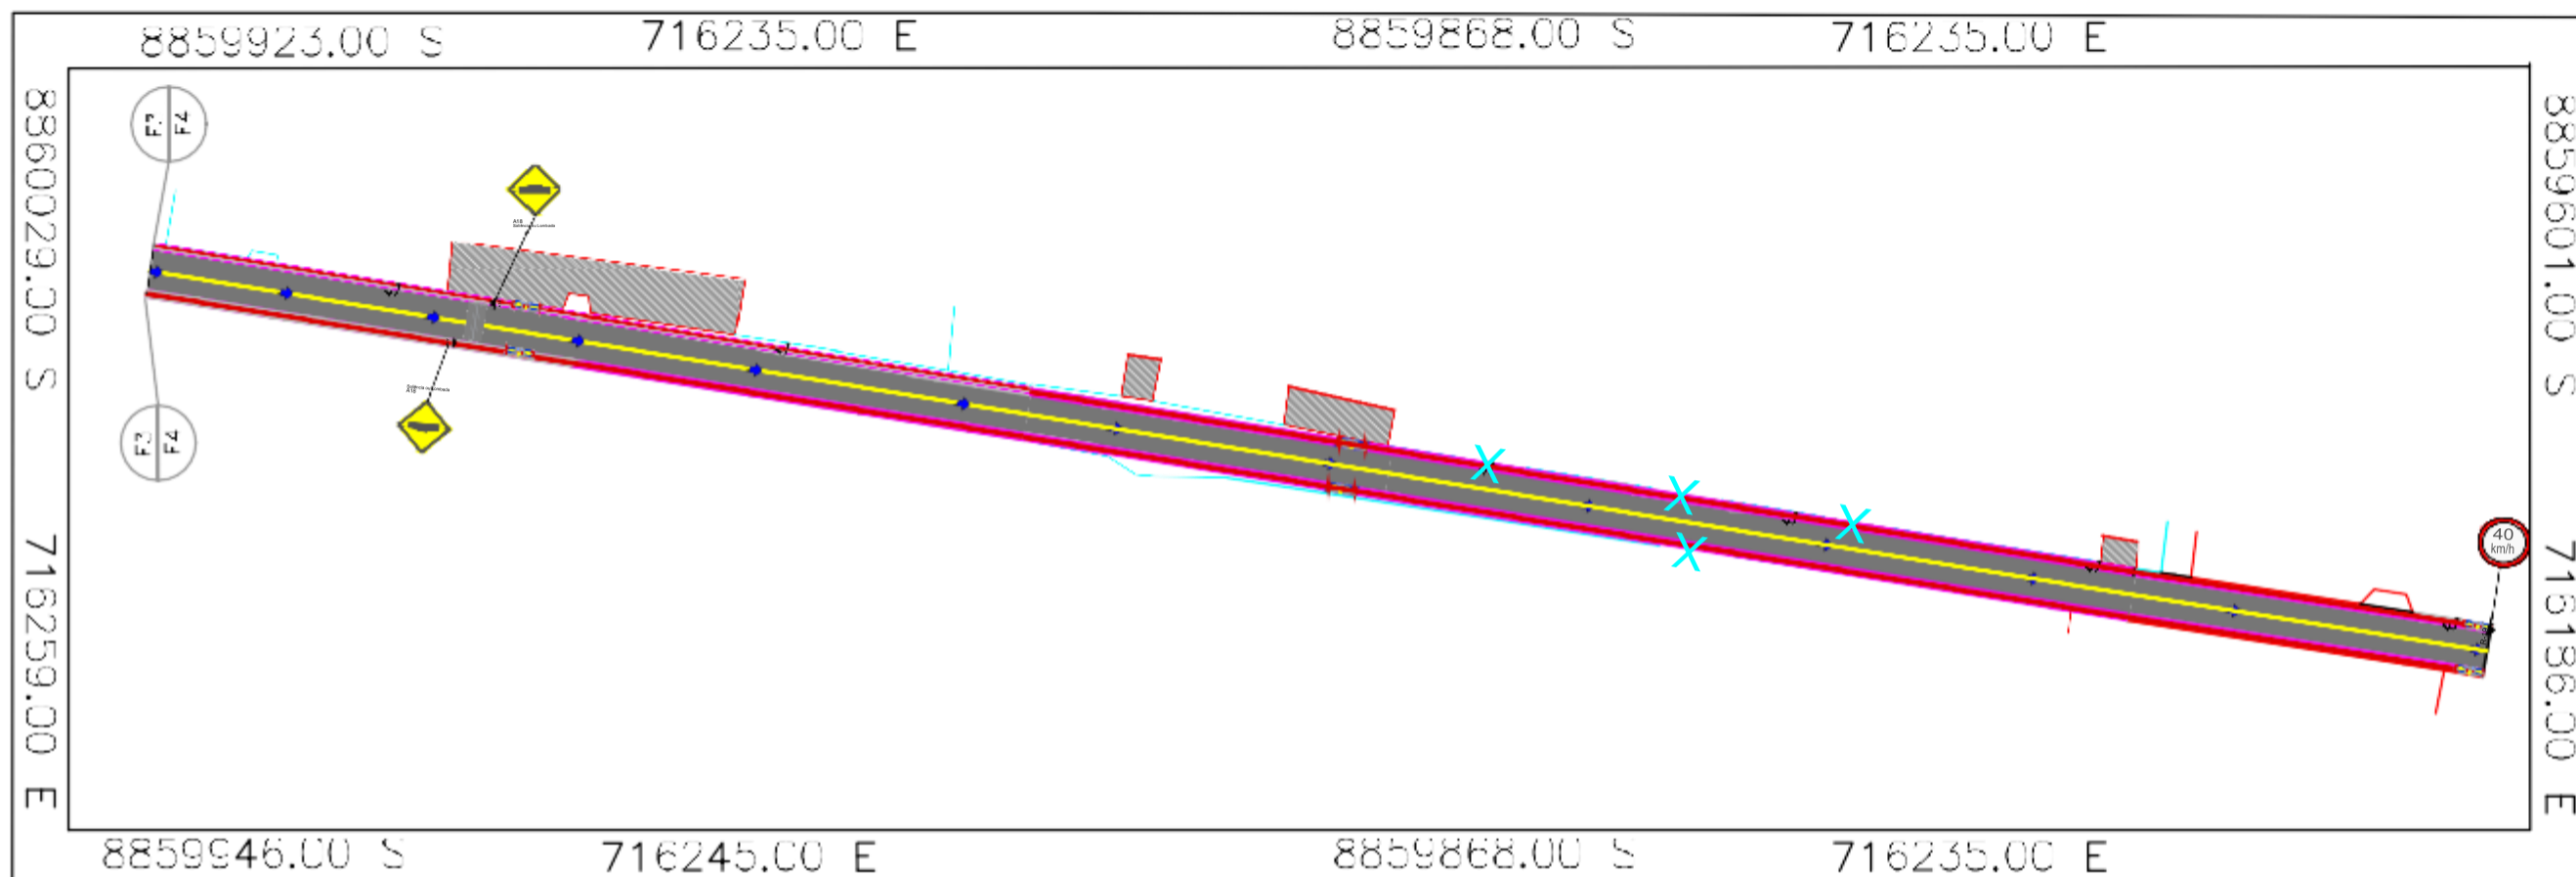


Rubens Oliveira Filho
Secretário de Obras - Semou
Decreto Nº 294/2017


Wallysson Almeida Vieira
Eng.º Civil
CREA: 2714782418

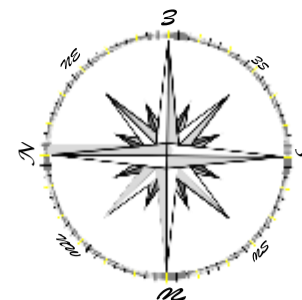

PERFIL TOPOGRÁFICO

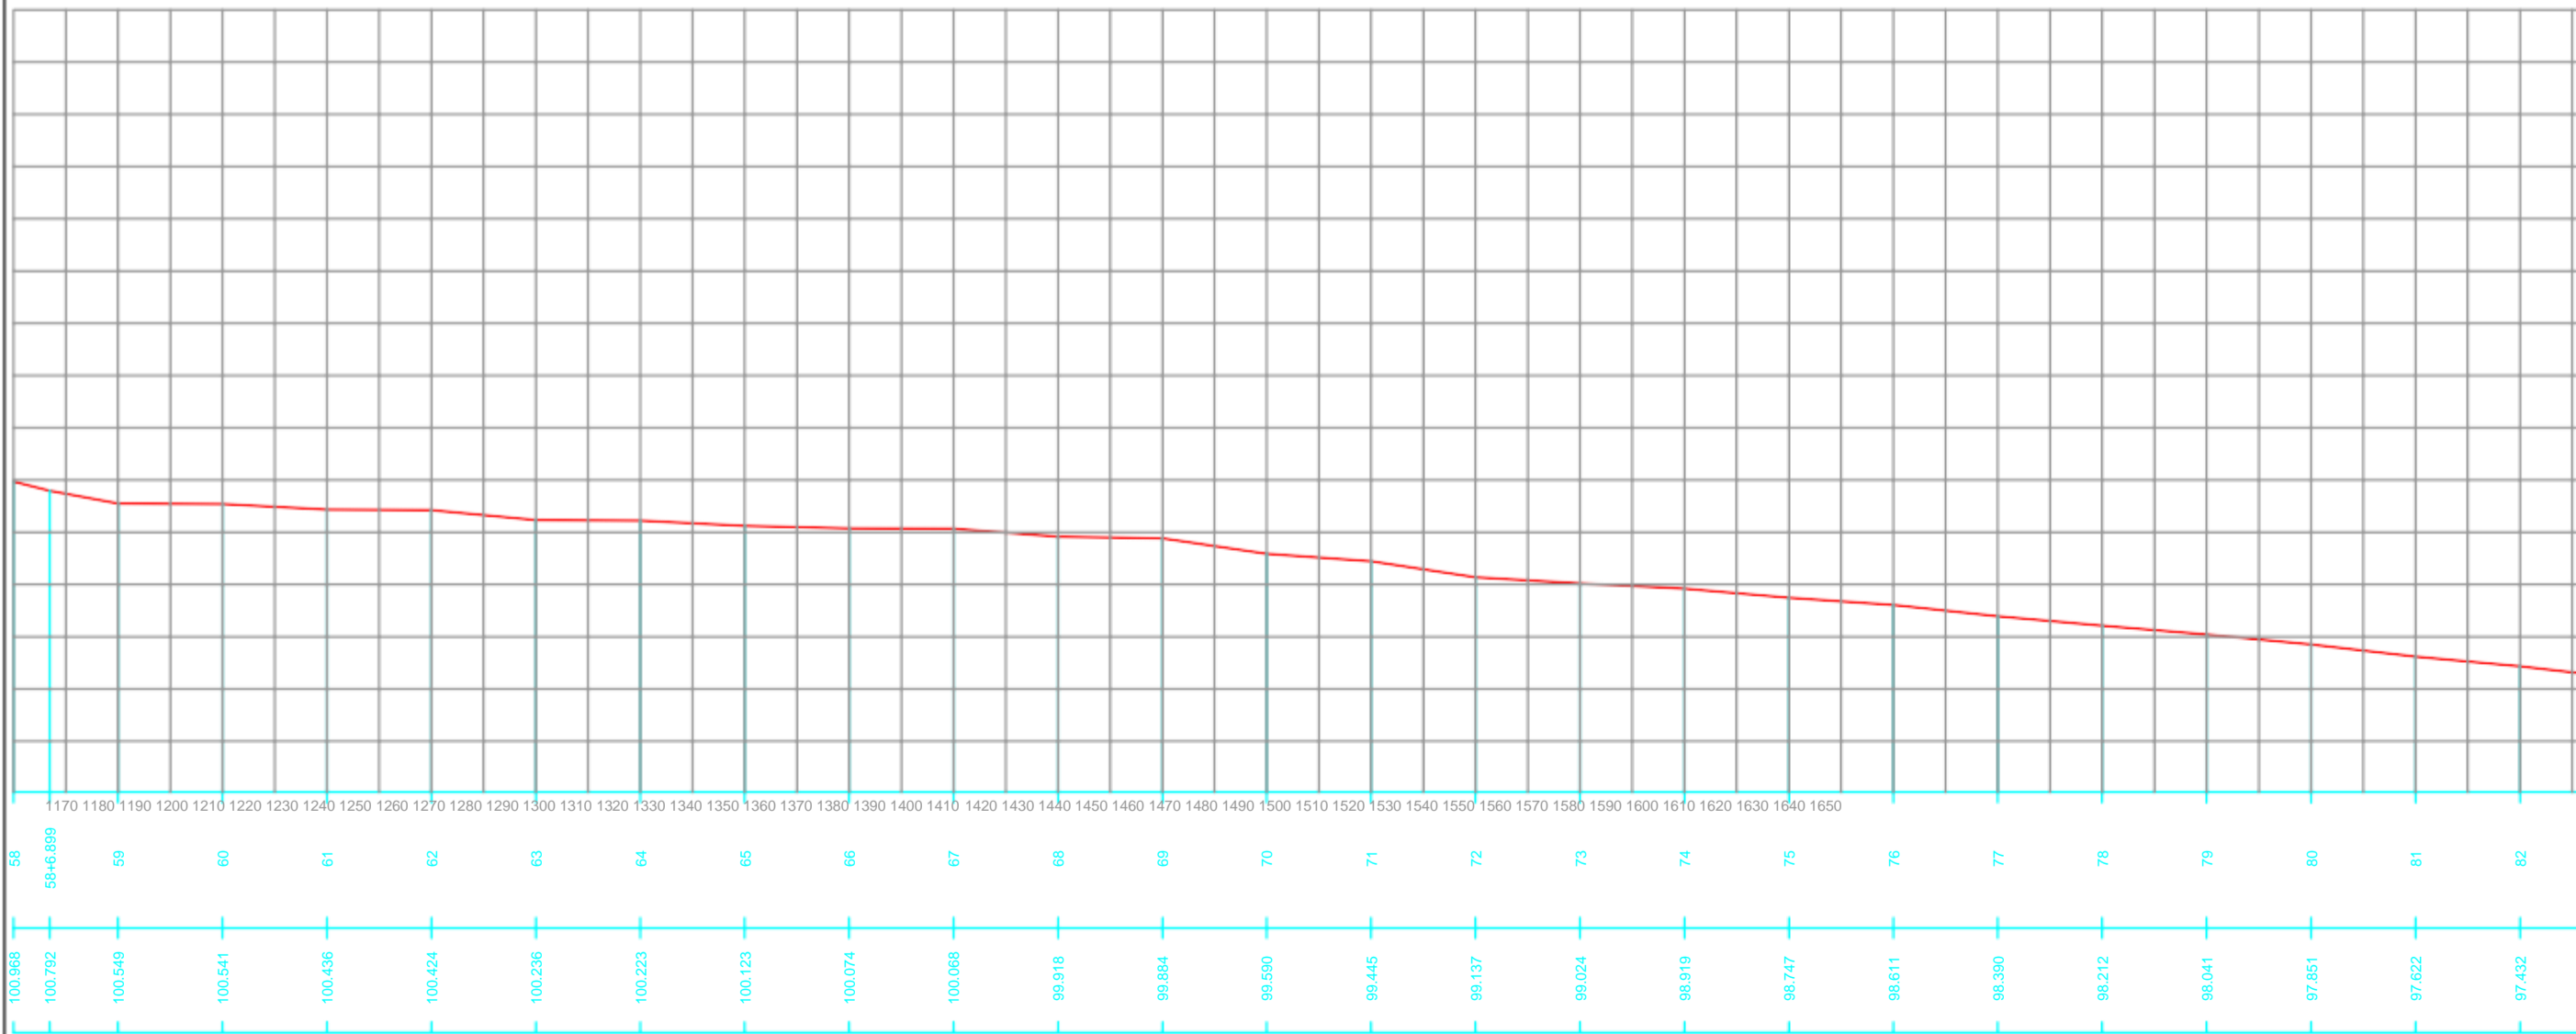

LOCALIZAÇÃO (SEM ESCALA)

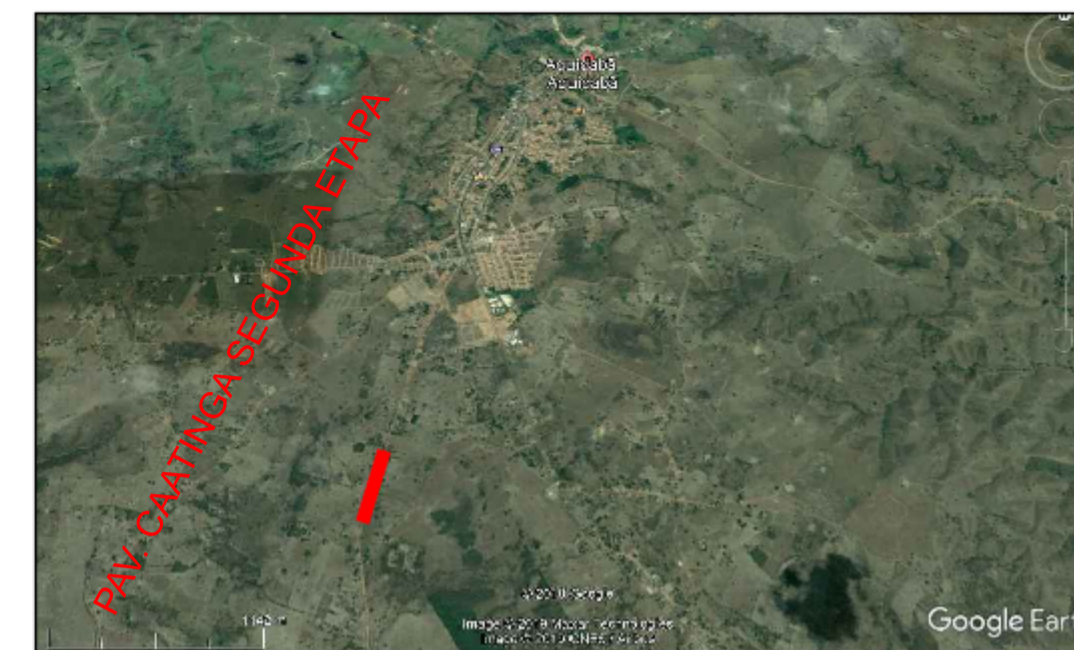

DETALHES



A18
Saliência ou Lombada

Forma	Cor	
	Fundo	Amarelo
	Simbolo	Preta
	Orla interna	Preta
	Orla externa letra	Amarela Preta

Via	Lado min (m)	Orla interna min (m)	Orla externa min (m)
Urbana	0,45	0,010	0,020



R19

Forma	Cor	
	Fundo	Branco
	Simbolo	Preta
	Orla	Vermelha
	letra	Preta

Via	Diâmetro (m)	Orla (m)
Urbana	0,35	0,050

RESP. TÉCNICO				
0	EMIÇÃO INICIAL	AGO/2019	WALLYSSON	
REV	DESCRIÇÃO	DATA	FOR	APROV
RESPONSÁVEL TÉCNICO:				
WALLYSSON ALMEIDA VIEIRA ENG. CIVIL - CREA: 2714782418-SE				
PROPRIETÁRIO:				
PREFEITURA MUNICIPAL DE AQUIDABÃ				
OBRA:				
PAVIMENTAÇÃO ASFÁLTICA DO BAIRRO LAGOA DA CAATINGA SEGUNDA ETAPA NO MUNICÍPIO DE AQUIDABÃ/SE				
PROGRAMA:				
FRANCHA:				
PROJETO DE PAVIMENTAÇÃO PLANTA SINALIZAÇÃO				
DESENHO	ÁREA:	VOLUME:		
FOLHA:	ESCALA:	DATA:		
A3	1/1.250	AGOSTO/2019		
FOLHA	ASSINATURA:			
02/04				