


LOCALIZAÇÃO (SEM ESCALA)




DETALHES




R1
Parada Obrigatória

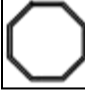Sinal	Código	Cor	
	R-1	Fundo Vermelha	
		Orla interna Branca	
		Orla externa Vermelha	
		Letra Branca	
Via	Lado (m)	Orla interna (m)	Orla externa (m)
Urbana	0,35	0,028	0,050

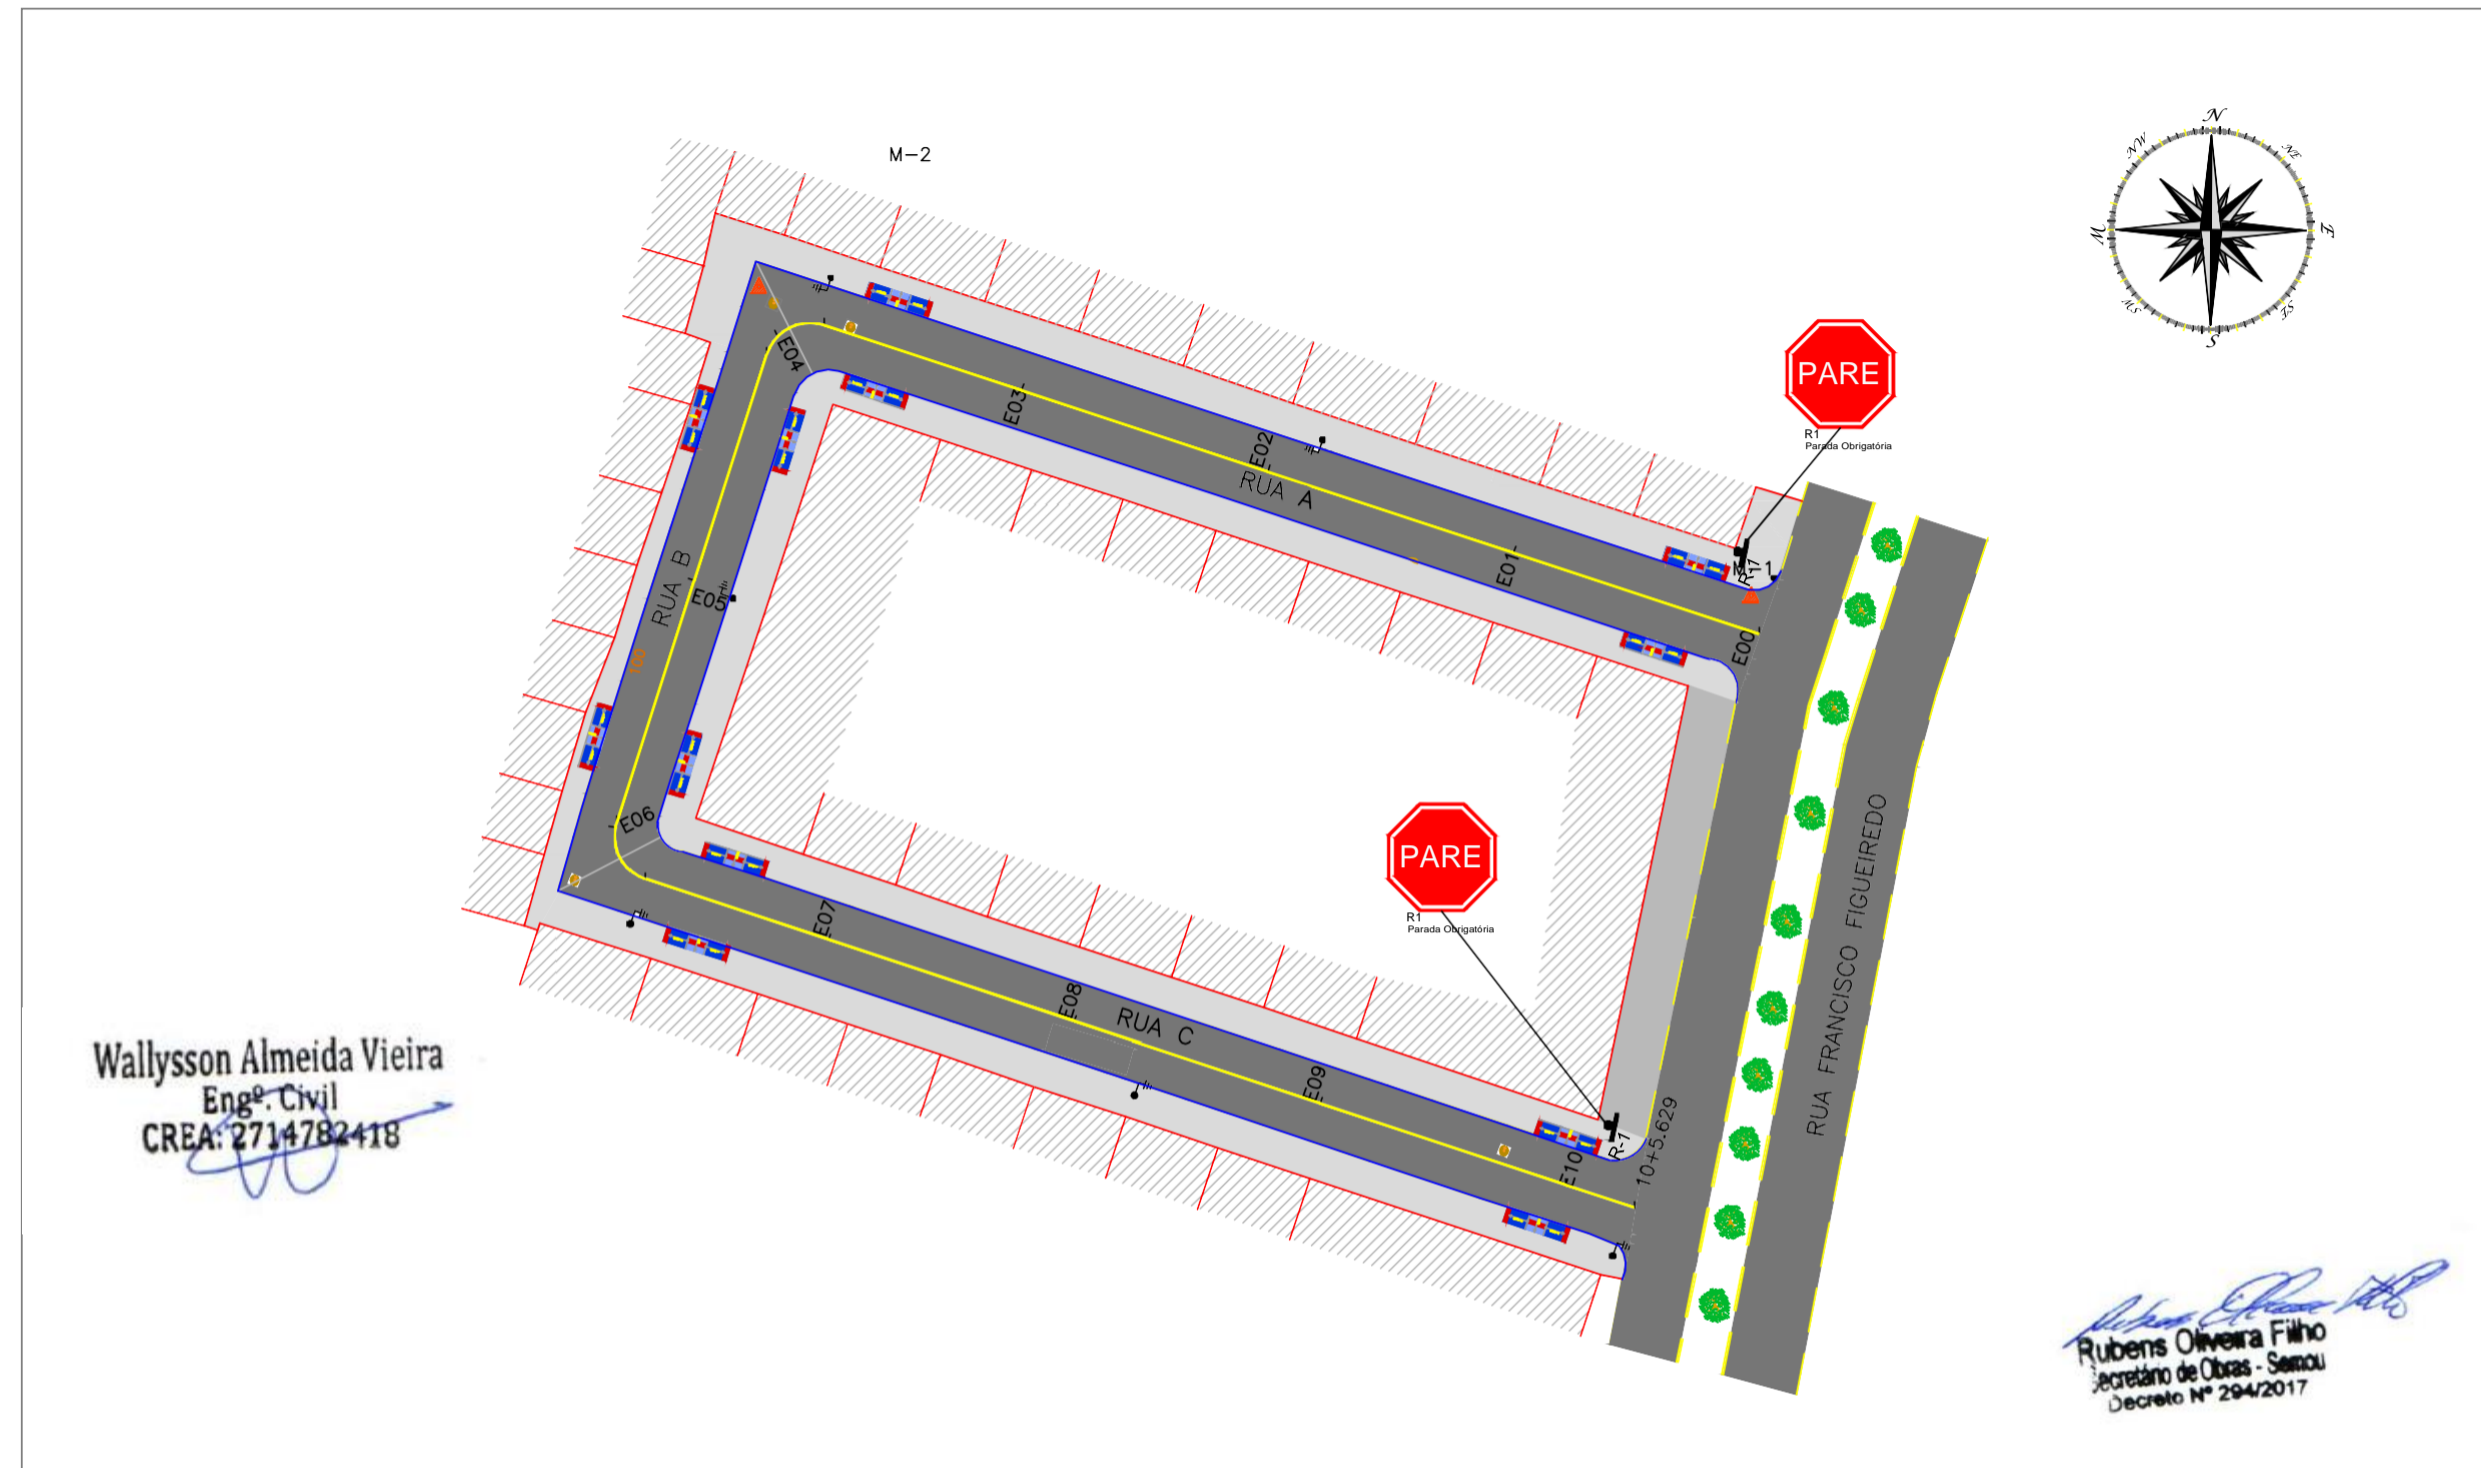

Wallysson Almeida Vieira
Eng. Civil
CREA: 2714782418

Rubens Oliveira Filho
Secretário de Obras - Semob
Decreto Nº 294/2017

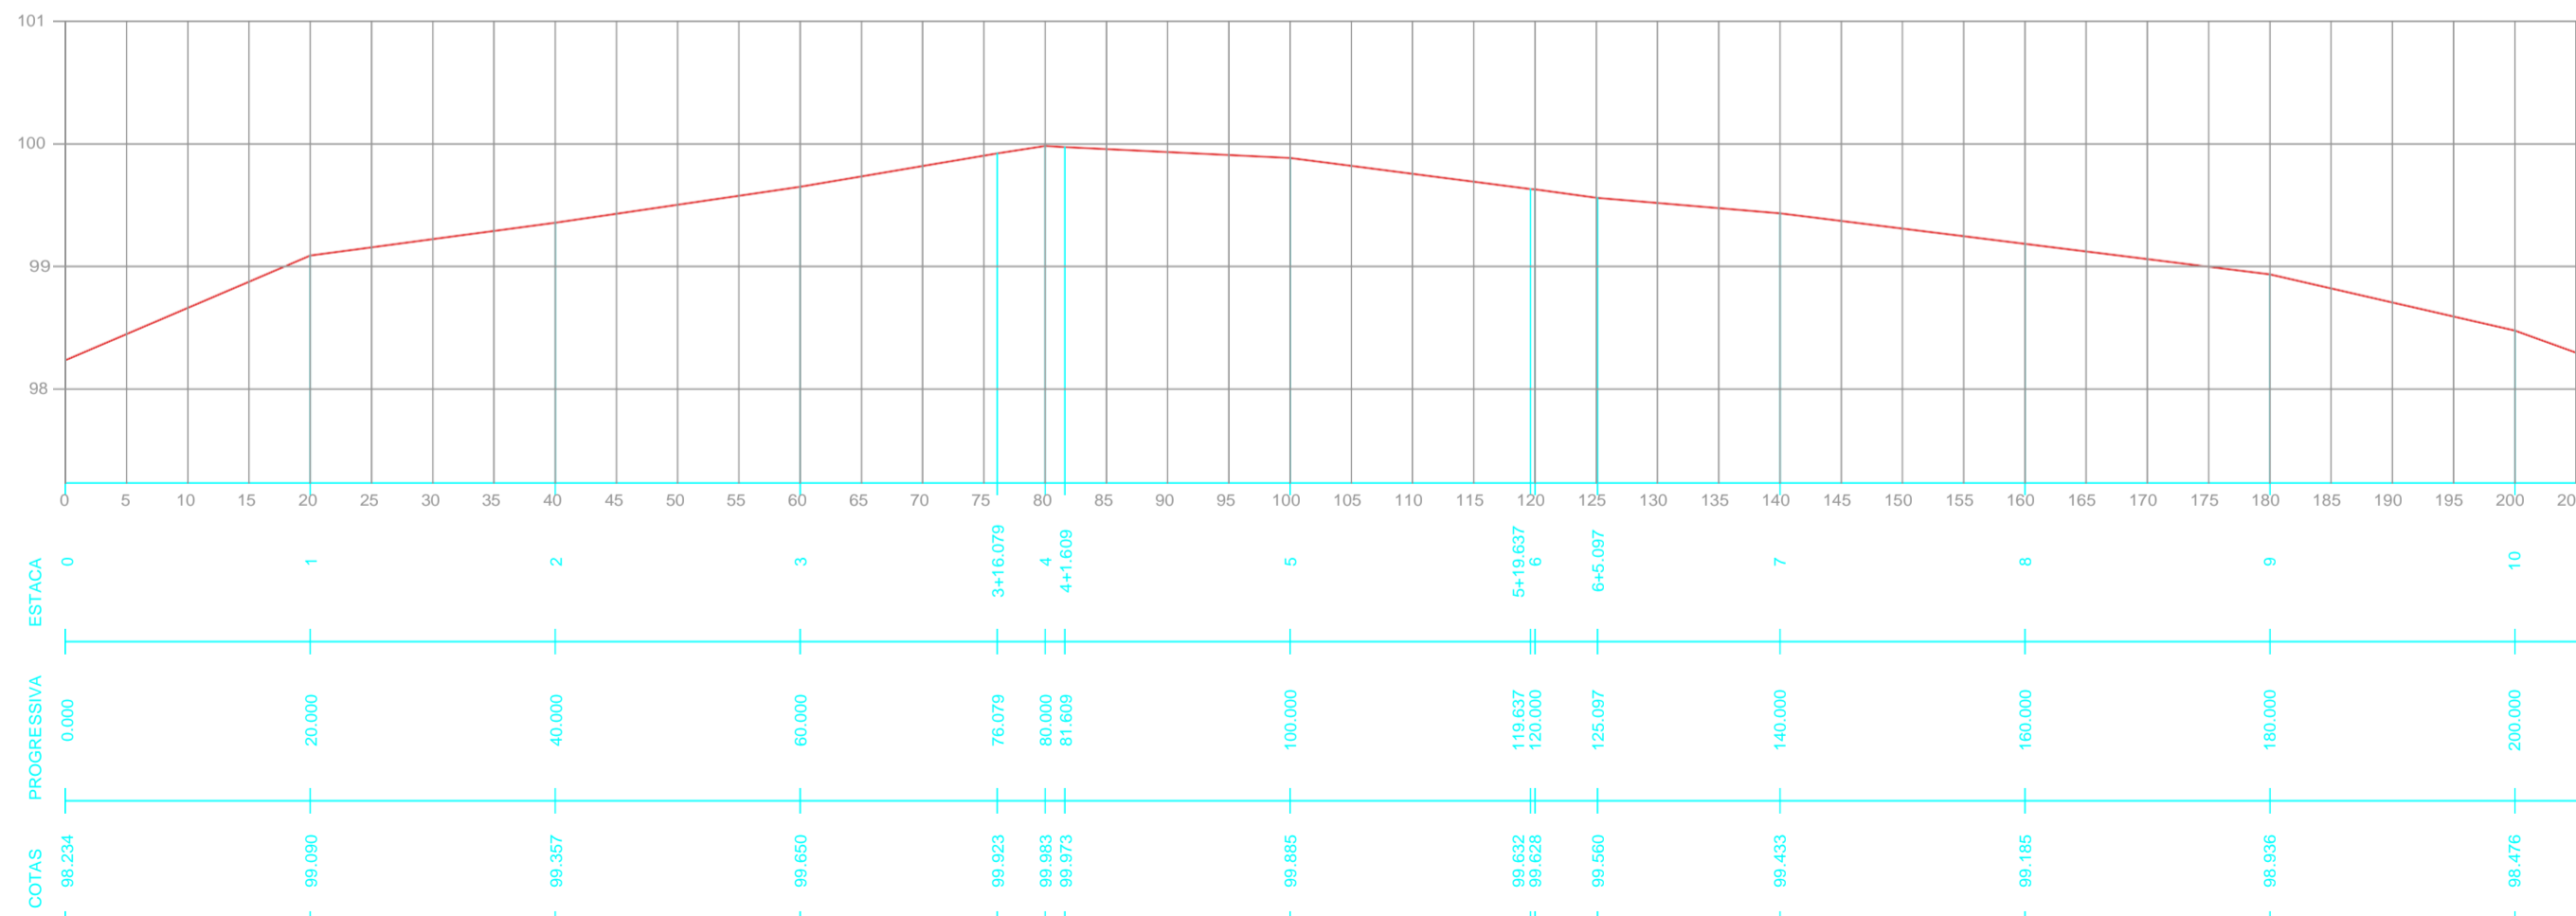

RESP. TÉCNICO

0	EMIÇÃO INICIAL	AGO/2019	WALLYSSON
REV	DESCRIÇÃO	DATA	POR APROV

RESPONSÁVEL TÉCNICO:

WALLYSSON ALMEIDA VIEIRA
ENG. CIVIL - CREA: 2714782418-SE

PROPRIETÁRIO:

PREFEITURA MUNICIPAL DE
AQUIDABÃ

OBRA:

RECAPEAMENTO ASFÁLTICO DA RUA 'A', 'B', 'C'
NO MUNICÍPIO DE AQUIDABÃ/SE

PROGRAMA:

FRANCHA:

PROJETO RECAPEAMENTO
PLANTA SINALIZAÇÃO

DESENHO:

AREA:

VOLUME:

FOLHA:

ESCALA:

DATA:

A2

1/550

AGOSTO/2019

FOLHA

ASSINATURA:

02/03