
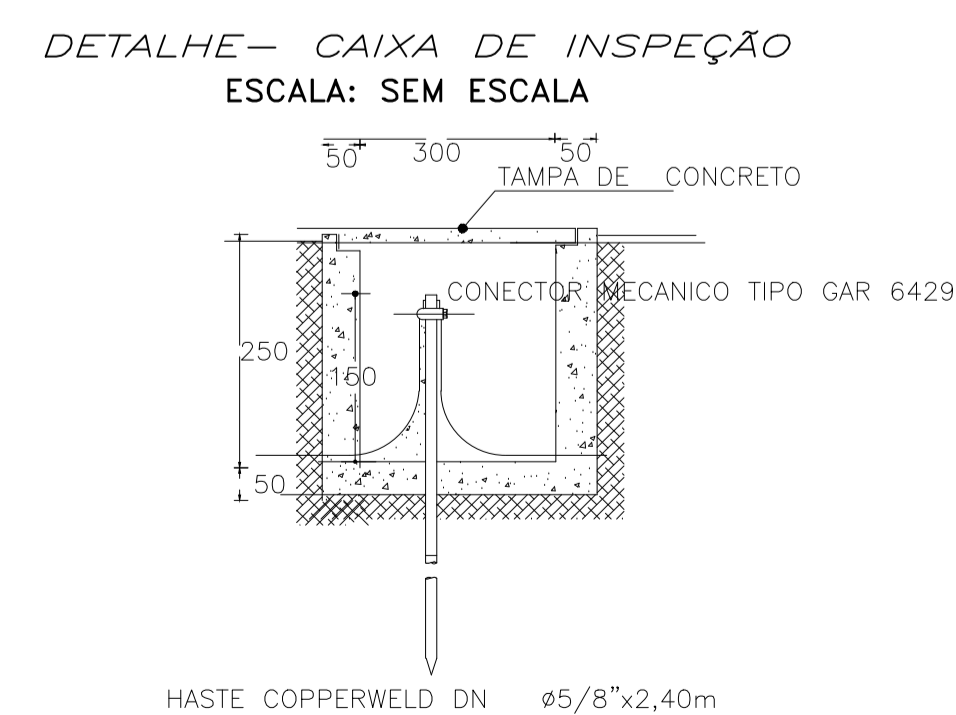
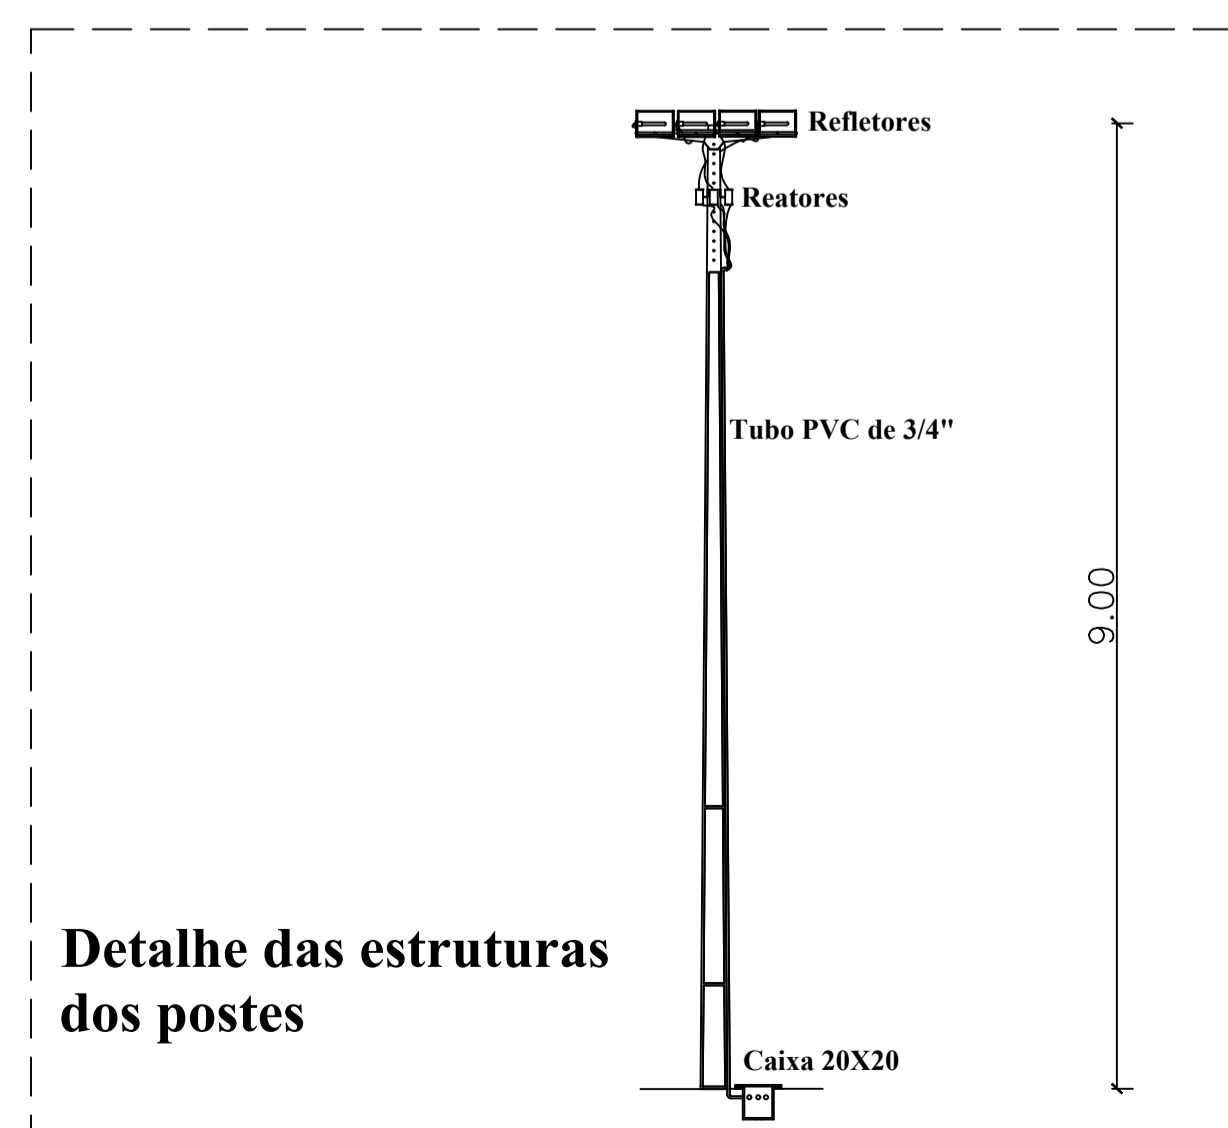


DETALHE ALAMBRADO LATERAL - ESCALA 1:75

DETALHE-QUADRO DE DISTRIBUIÇÃO

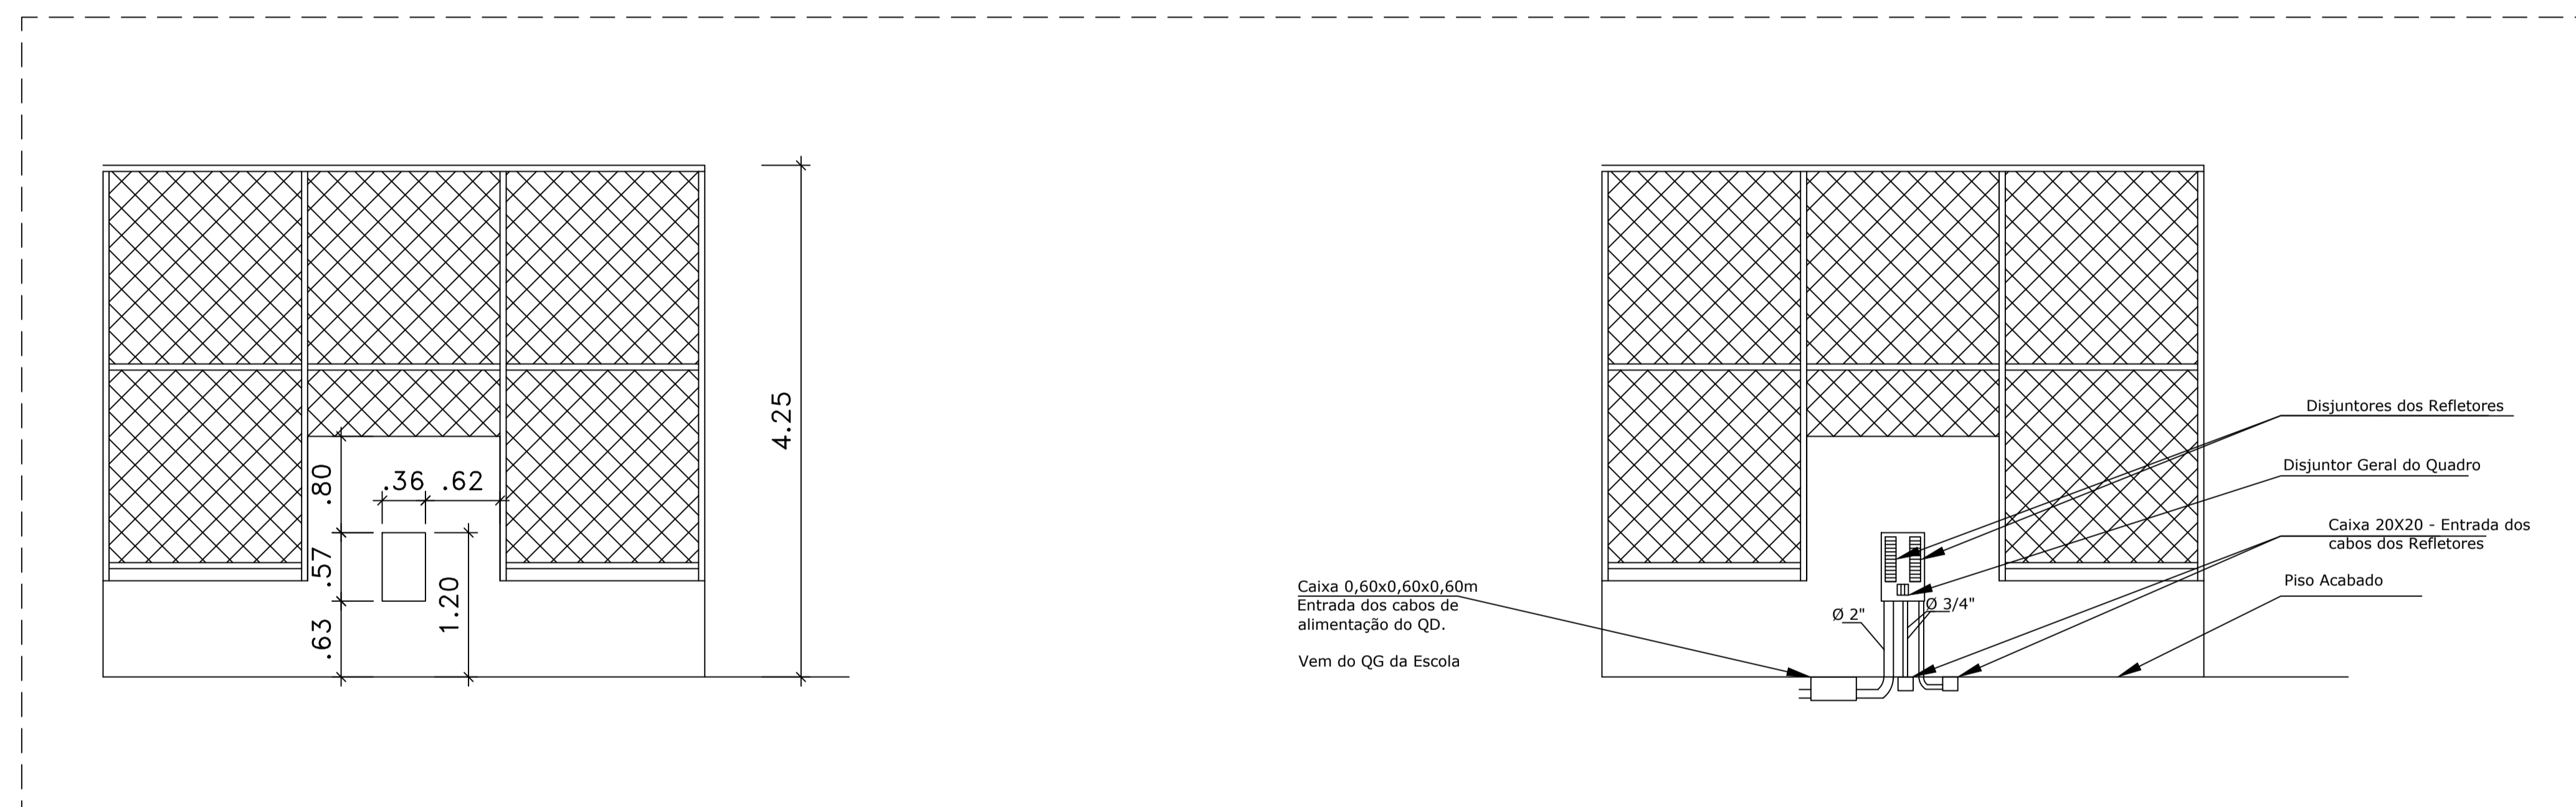

PREFEITURA MUNICIPAL DE AQUIDABA

PROPRIETARIO:

RESP. TECNICO:

PROJETO

CONSTRUÇÃO DE QUADRA POLIESPORTIVA
BAIRRO PANTANAL - AQUIDABA/SE

DATA:	PROJETO	ART. N°:
ESCALA	PLANTAS	COO. PROJ. BLOCO FOLHA
1/75	IMPLANTAÇÃO	02/02