




RESP. TÉCNICO				
0	EMISSÃO INICIAL	MAR/2020	WALLYSSON	
REV.	DESCRIÇÃO	DATA	POR	APROV.
RESPONSÁVEL TÉCNICO:				
WALLYSSON ALMEIDA VIEIRA ENG. CIVIL: - CREA: 2714782418-SE				
PROPREITÁRIO:				
PREFEITURA MUNICIPAL DE AQUIDABÃ/SE				
OBRA:				
CONSTRUÇÃO DE SALAS DE AULA NA ESCOLA EURICO DE SOUZA CONSTRUÇÃO DE SALAS DE AULA NA ESCOLA OVÍDIO OLIVEIRA NO MUNICÍPIO DE AQUIDABÃ/SE				
PRANCHA:				
PROJETO ARQUITETONICO PLANTA BAIXA				
FOLHA:	ESCALA:	DATA:		
A2	1/50	MARÇO 2020		
FOLHA:	ENDEREÇO:			
01/04	AQUIDABÃ/SE			

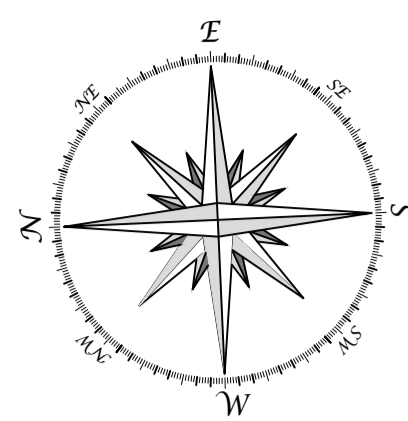


DETALHAMNETO DA TESOURA

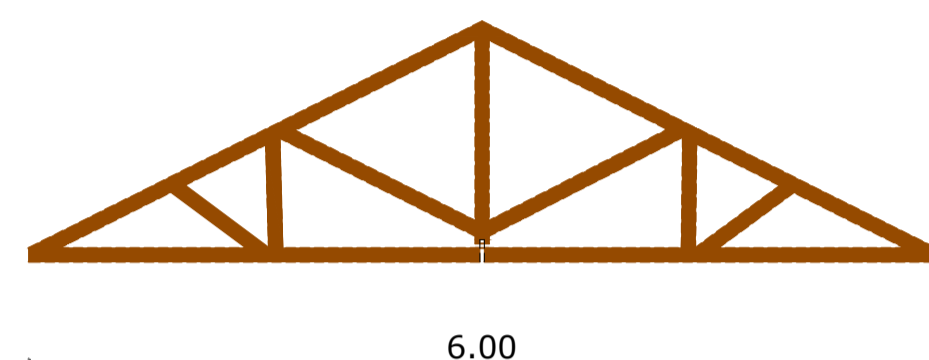


COBERTURA DA SALA 01

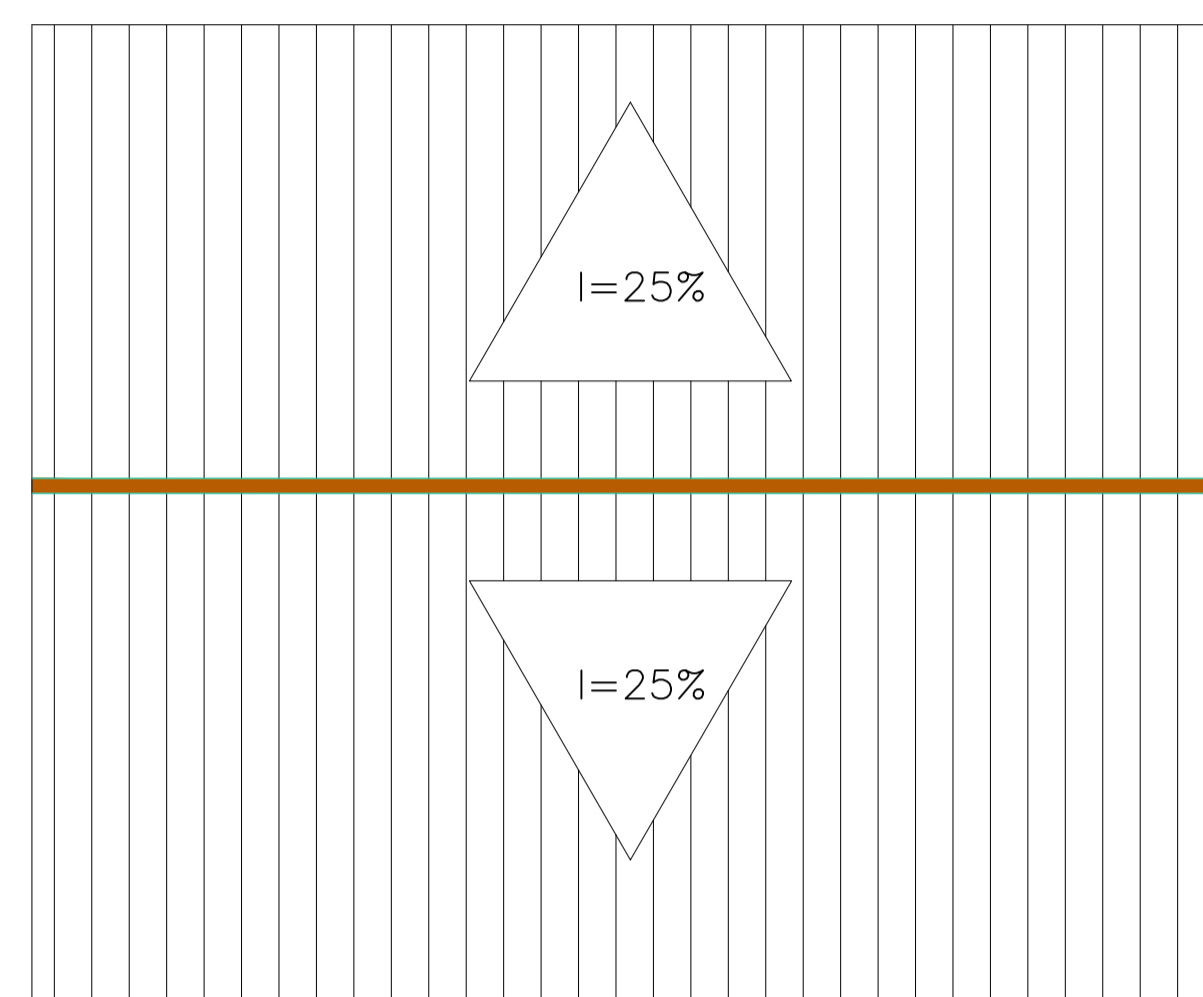



CINTAMENTO SUPERIOR

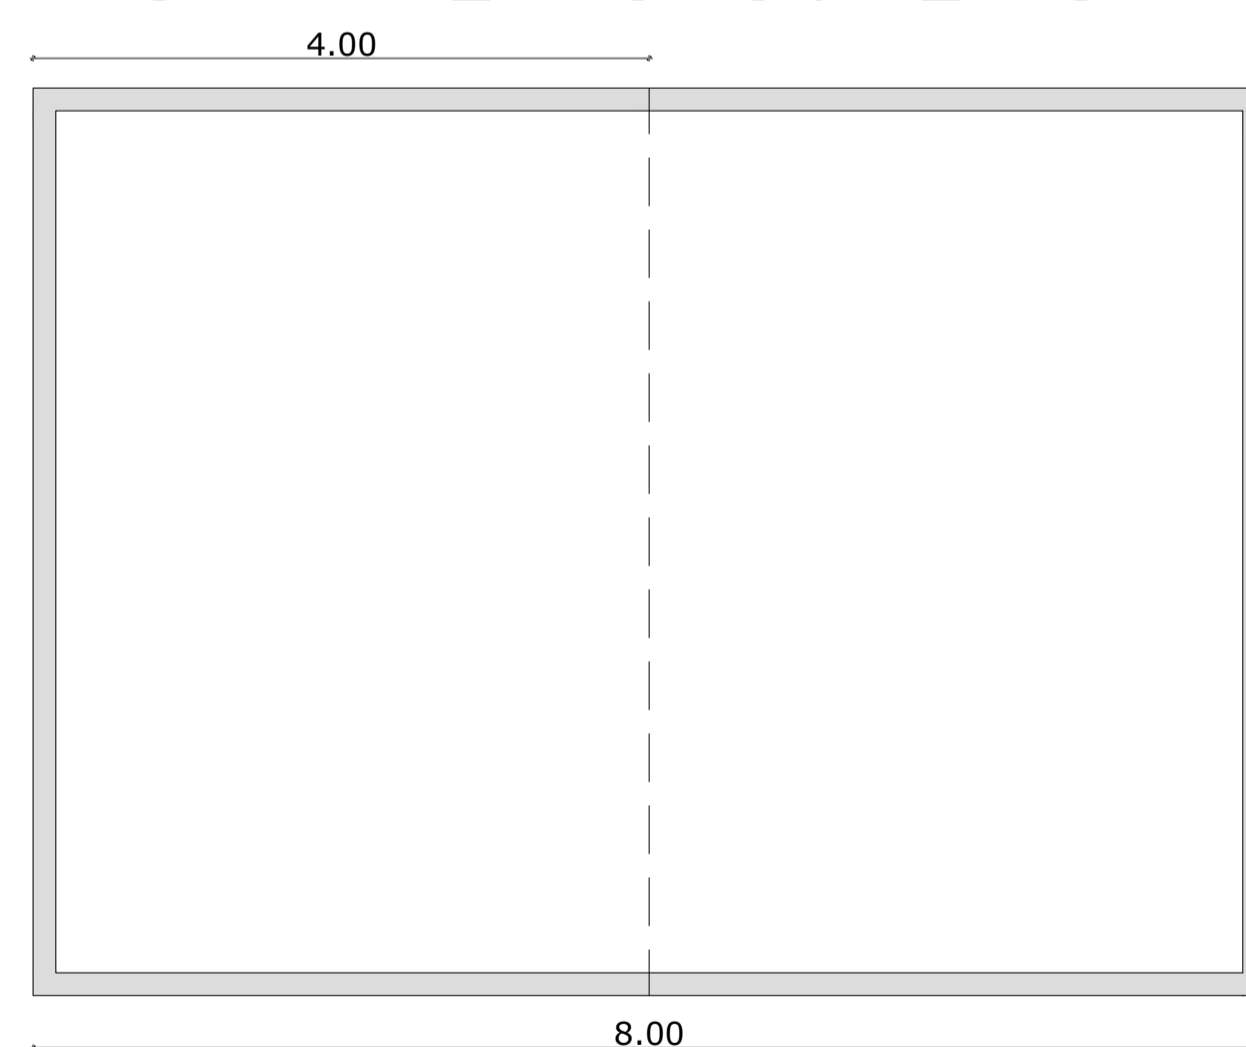

FAXADA DAS SALAS 01

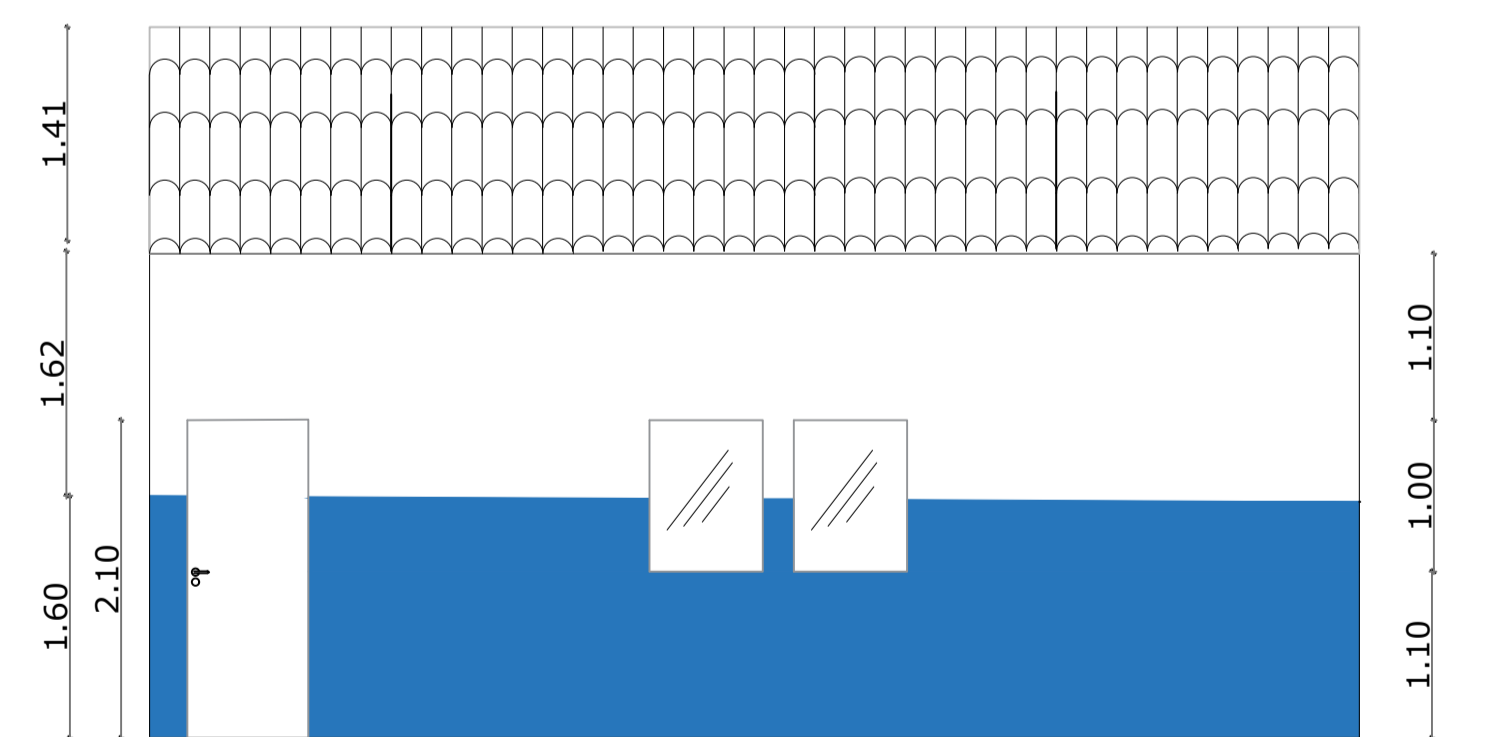


RESP. TÉCNICO			
0	EMISSÃO INICIAL	MAR/2020	WALLYSSON
REV.	DESCRIÇÃO	DATA	POR
RESPONSÁVEL TÉCNICO:			
WALLYSSON ALMEIDA VIEIRA ENG. CIVIL: - CREA: 2714782418-SE			
PROPRIETÁRIO:			
PREFEITURA MUNICIPAL DE AQUIDABÃ/SE			
OBRA:			
CONSTRUÇÃO DE SALAS DE AULA NA ESCOLA OVÍDIO OLIVEIRA NO MUNICÍPIO DE AQUIDABÃ/SE			
PRANCHA:			
PROJETO ARQUITETONICO PLANTA DE COBERTURA E FACHADA			
FOLHA:	ESCALA:	DATA:	
A1	1/100	MARÇO 2020	
FOLHA:	ENDEREÇO:		
03/04	AQUIDABÃ/SE		

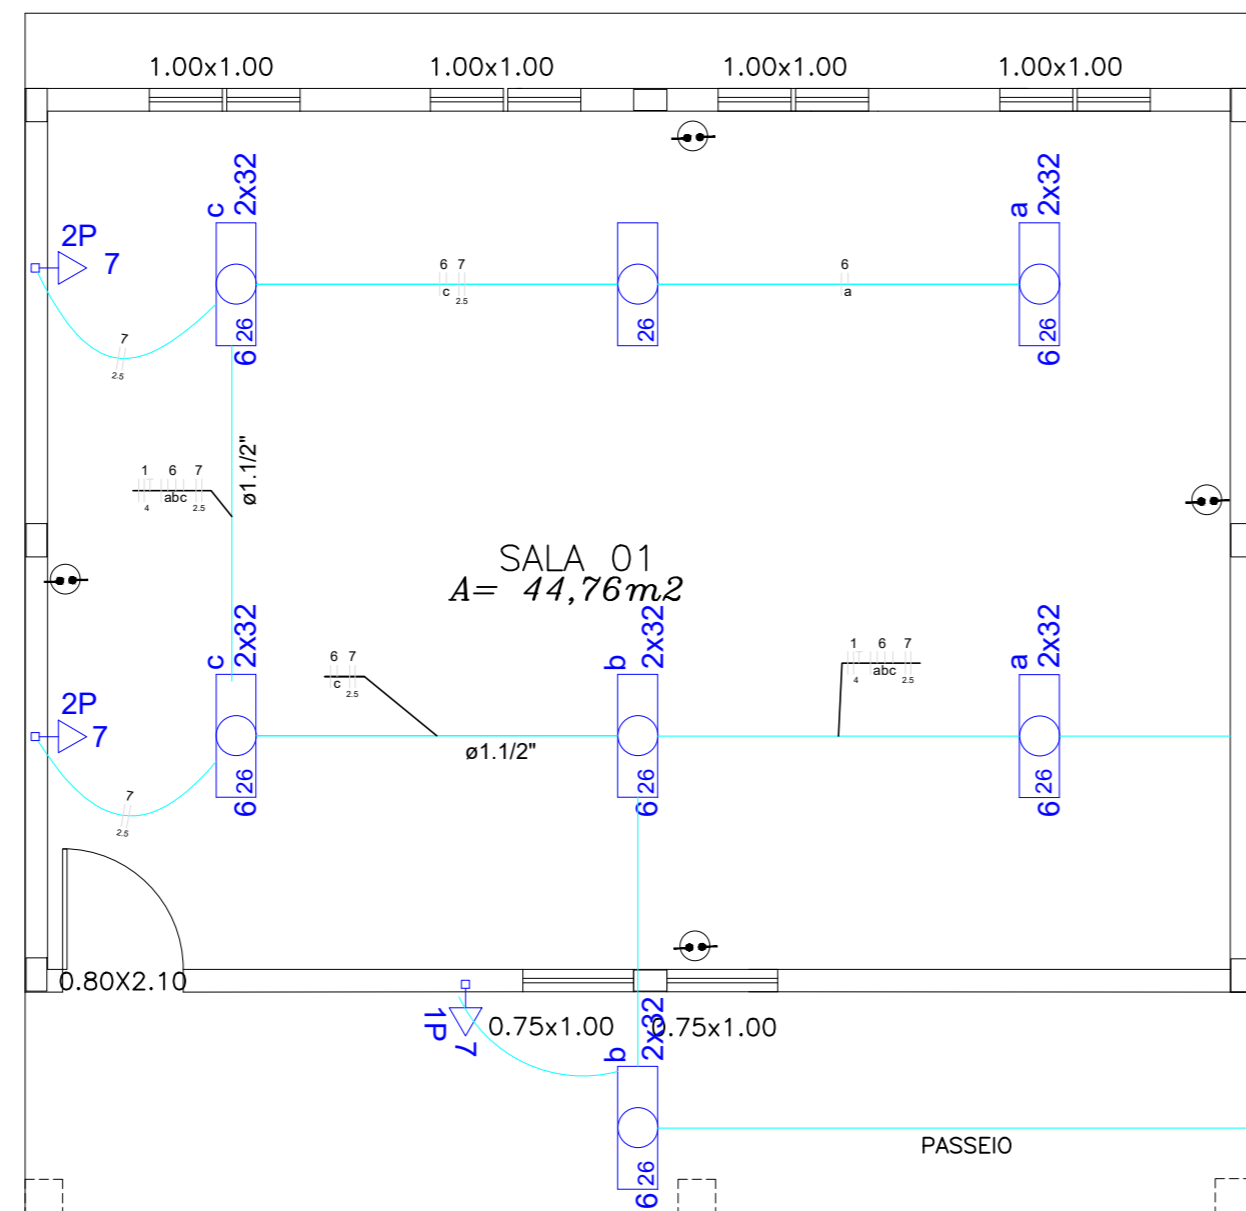
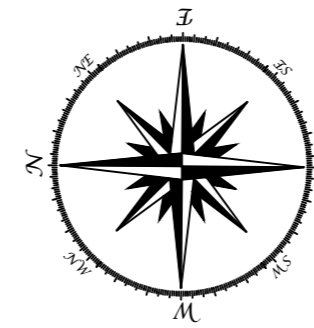


QM1 (Quadro de Medição Geral)

QD1 (Quadro Distribuição das Sala 06)

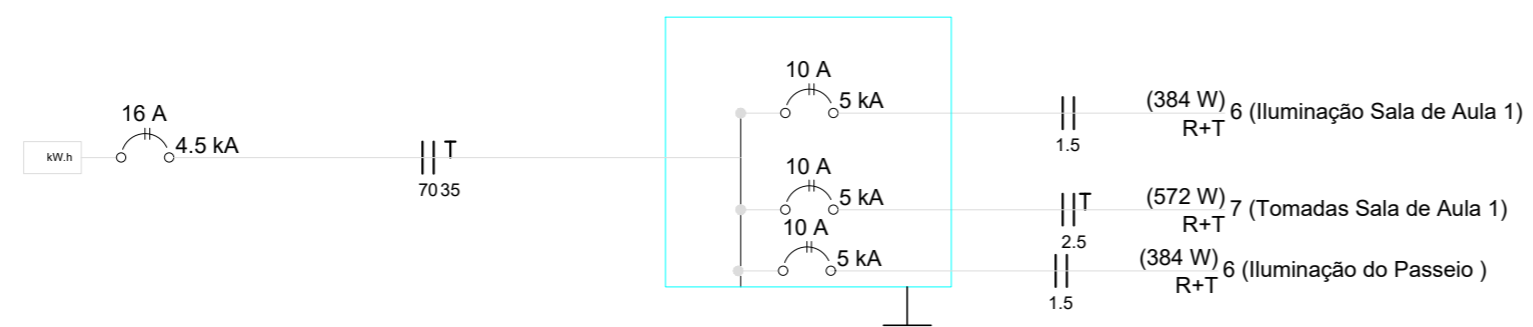


RESP. TÉCNICO				
0	EMIÇÃO INICIAL	MAR/2020	WALLYSSON	
REV.	DESCRIÇÃO	DATA	POR	APROV.
RESPONSÁVEL TÉCNICO:				
WALLYSSON ALMEIDA VIEIRA ENG. CIVIL: - CREA: 2714782418-SE				
PROPRIETÁRIO:				
PREFEITURA MUNICIPAL DE AQUIDABÃ/SE				
OBRA:				
CONSTRUÇÃO DE SALAS DE AULA NA ESCOLA OVÍDIO OLIVEIRA NO MUNICÍPIO DE AQUIDABÃ/SE				
PRANCHA:				
PROJETO ELETRICO				
FOLHA:	ESCALA:	DATA:		
A2	1/50	MARÇO 2020		
FOLHA:	ENDEREÇO:			
04/04	AQUIDABÃ/SE			

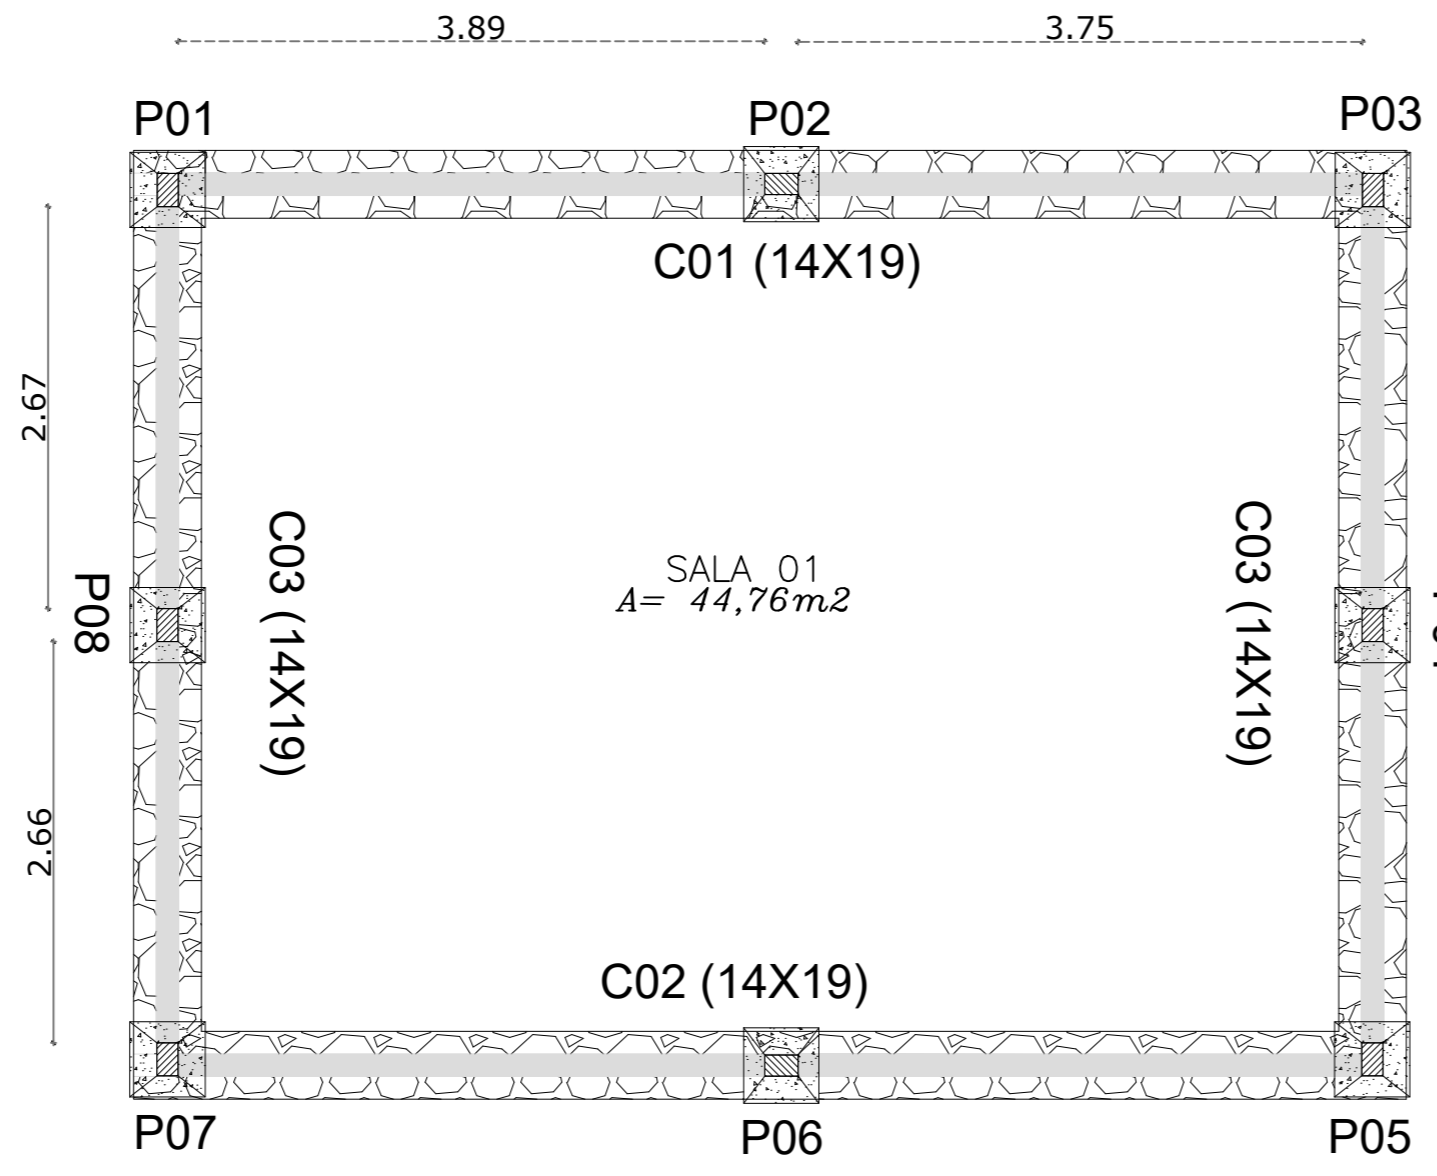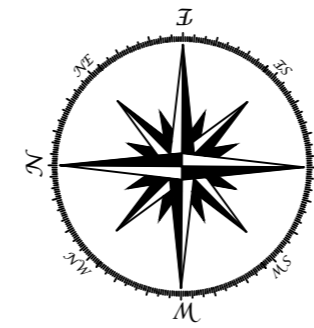


SEGUIMENTO C01

DETALHE DA CINTA

ARGOLAMENTO TIPO CINTA

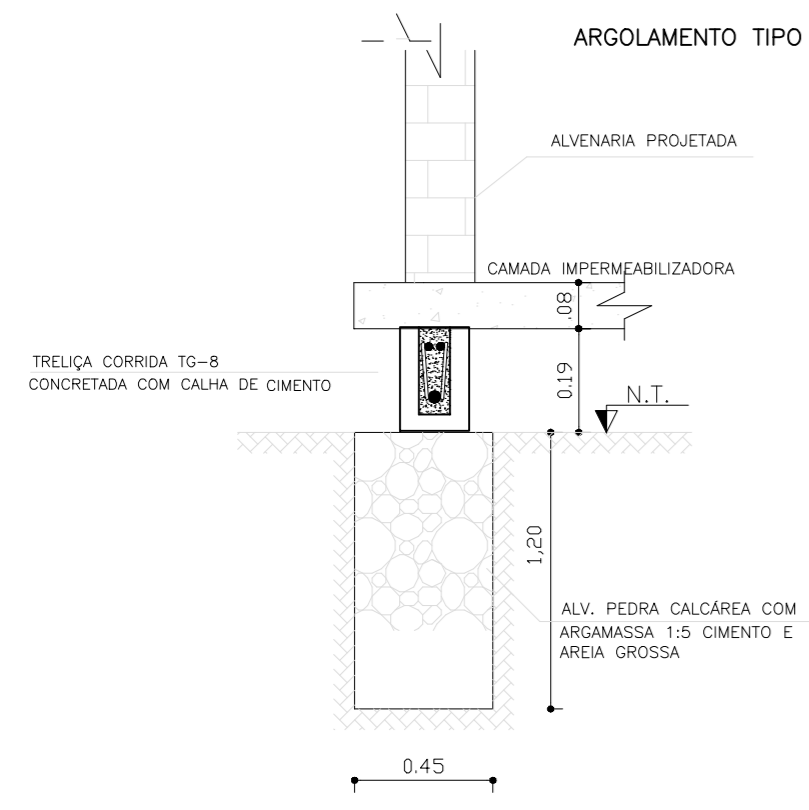


DETALHE PILAR

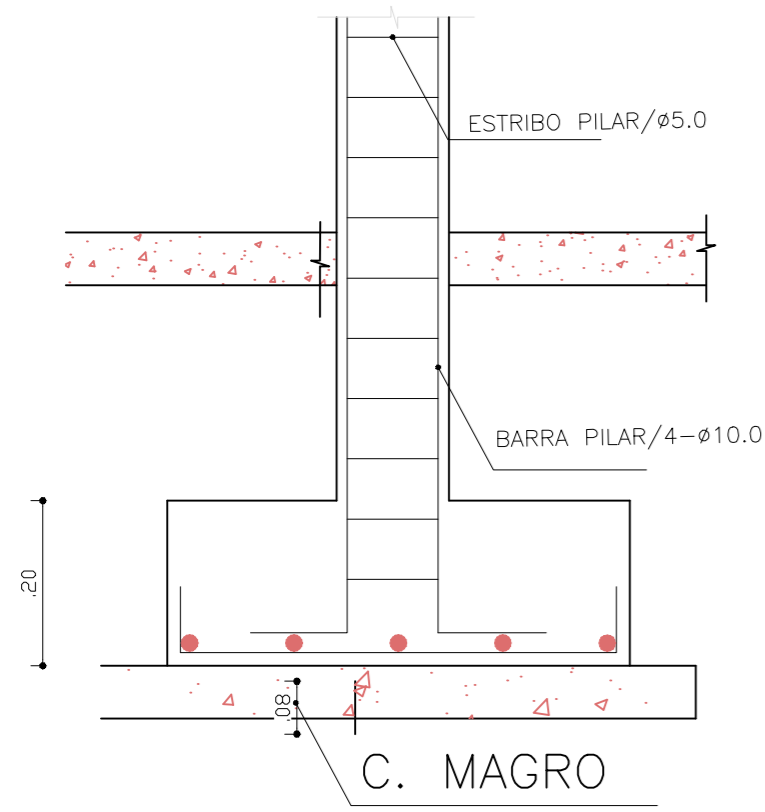


DETALHE DA CINTA

ARGOLAMENTO TIPO CINTA

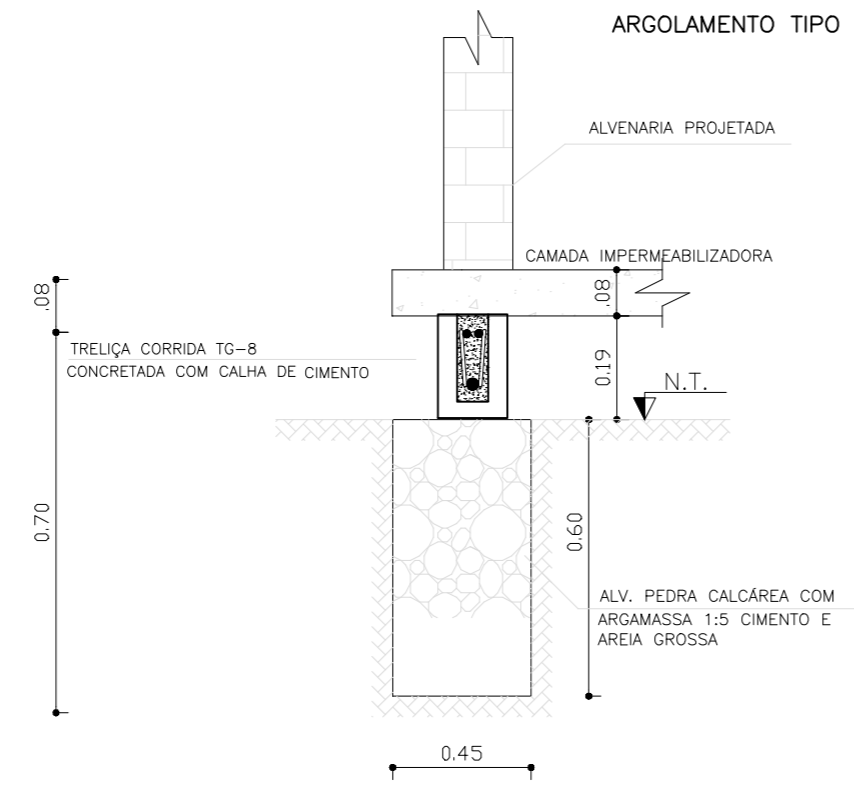

DETALHAMENTO DAS SAPATAS

S-01 a 27 (50x50) 5x

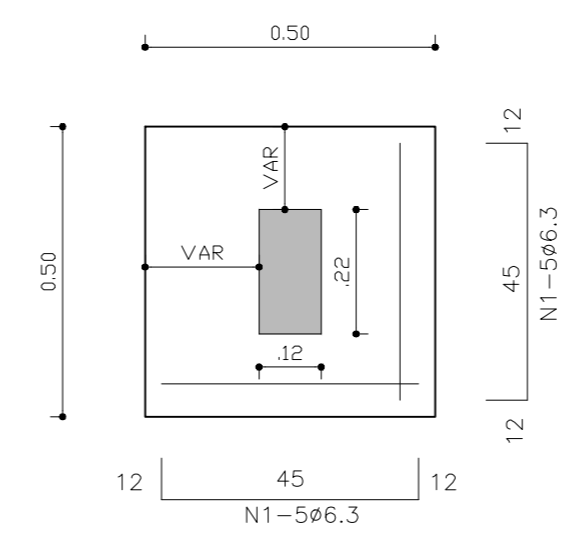

RESP. TÉCNICO				
0	EMISSÃO INICIAL	MAR/2020	WALLYSSON	
REV.	DESCRIÇÃO	DATA	POR	APROV.
RESPONSÁVEL TÉCNICO:				
WALLYSSON ALMEIDA VIEIRA ENG. CIVIL: - CREA: 2714782418-SE				
PROPRIETÁRIO:				
PREFEITURA MUNICIPAL DE AQUIDABÃ/SE				
OBRA:				
CONSTRUÇÃO DE SALAS DE AULA NA ESCOLA OVÍDIO OLIVEIRA NO MUNICÍPIO DE AQUIDABÃ/SE				
PRANCHA:				
PROJETO ARQUITETONICO FUNDAÇÃO				
FOLHA:	ESCALA:	DATA:		
A2	1/50	MARÇO 2020		
FOLHA:	ENDEREÇO:			
02/04	AQUIDABÃ/SE			