


A1=.DWG/ESC. PLOT 1:1

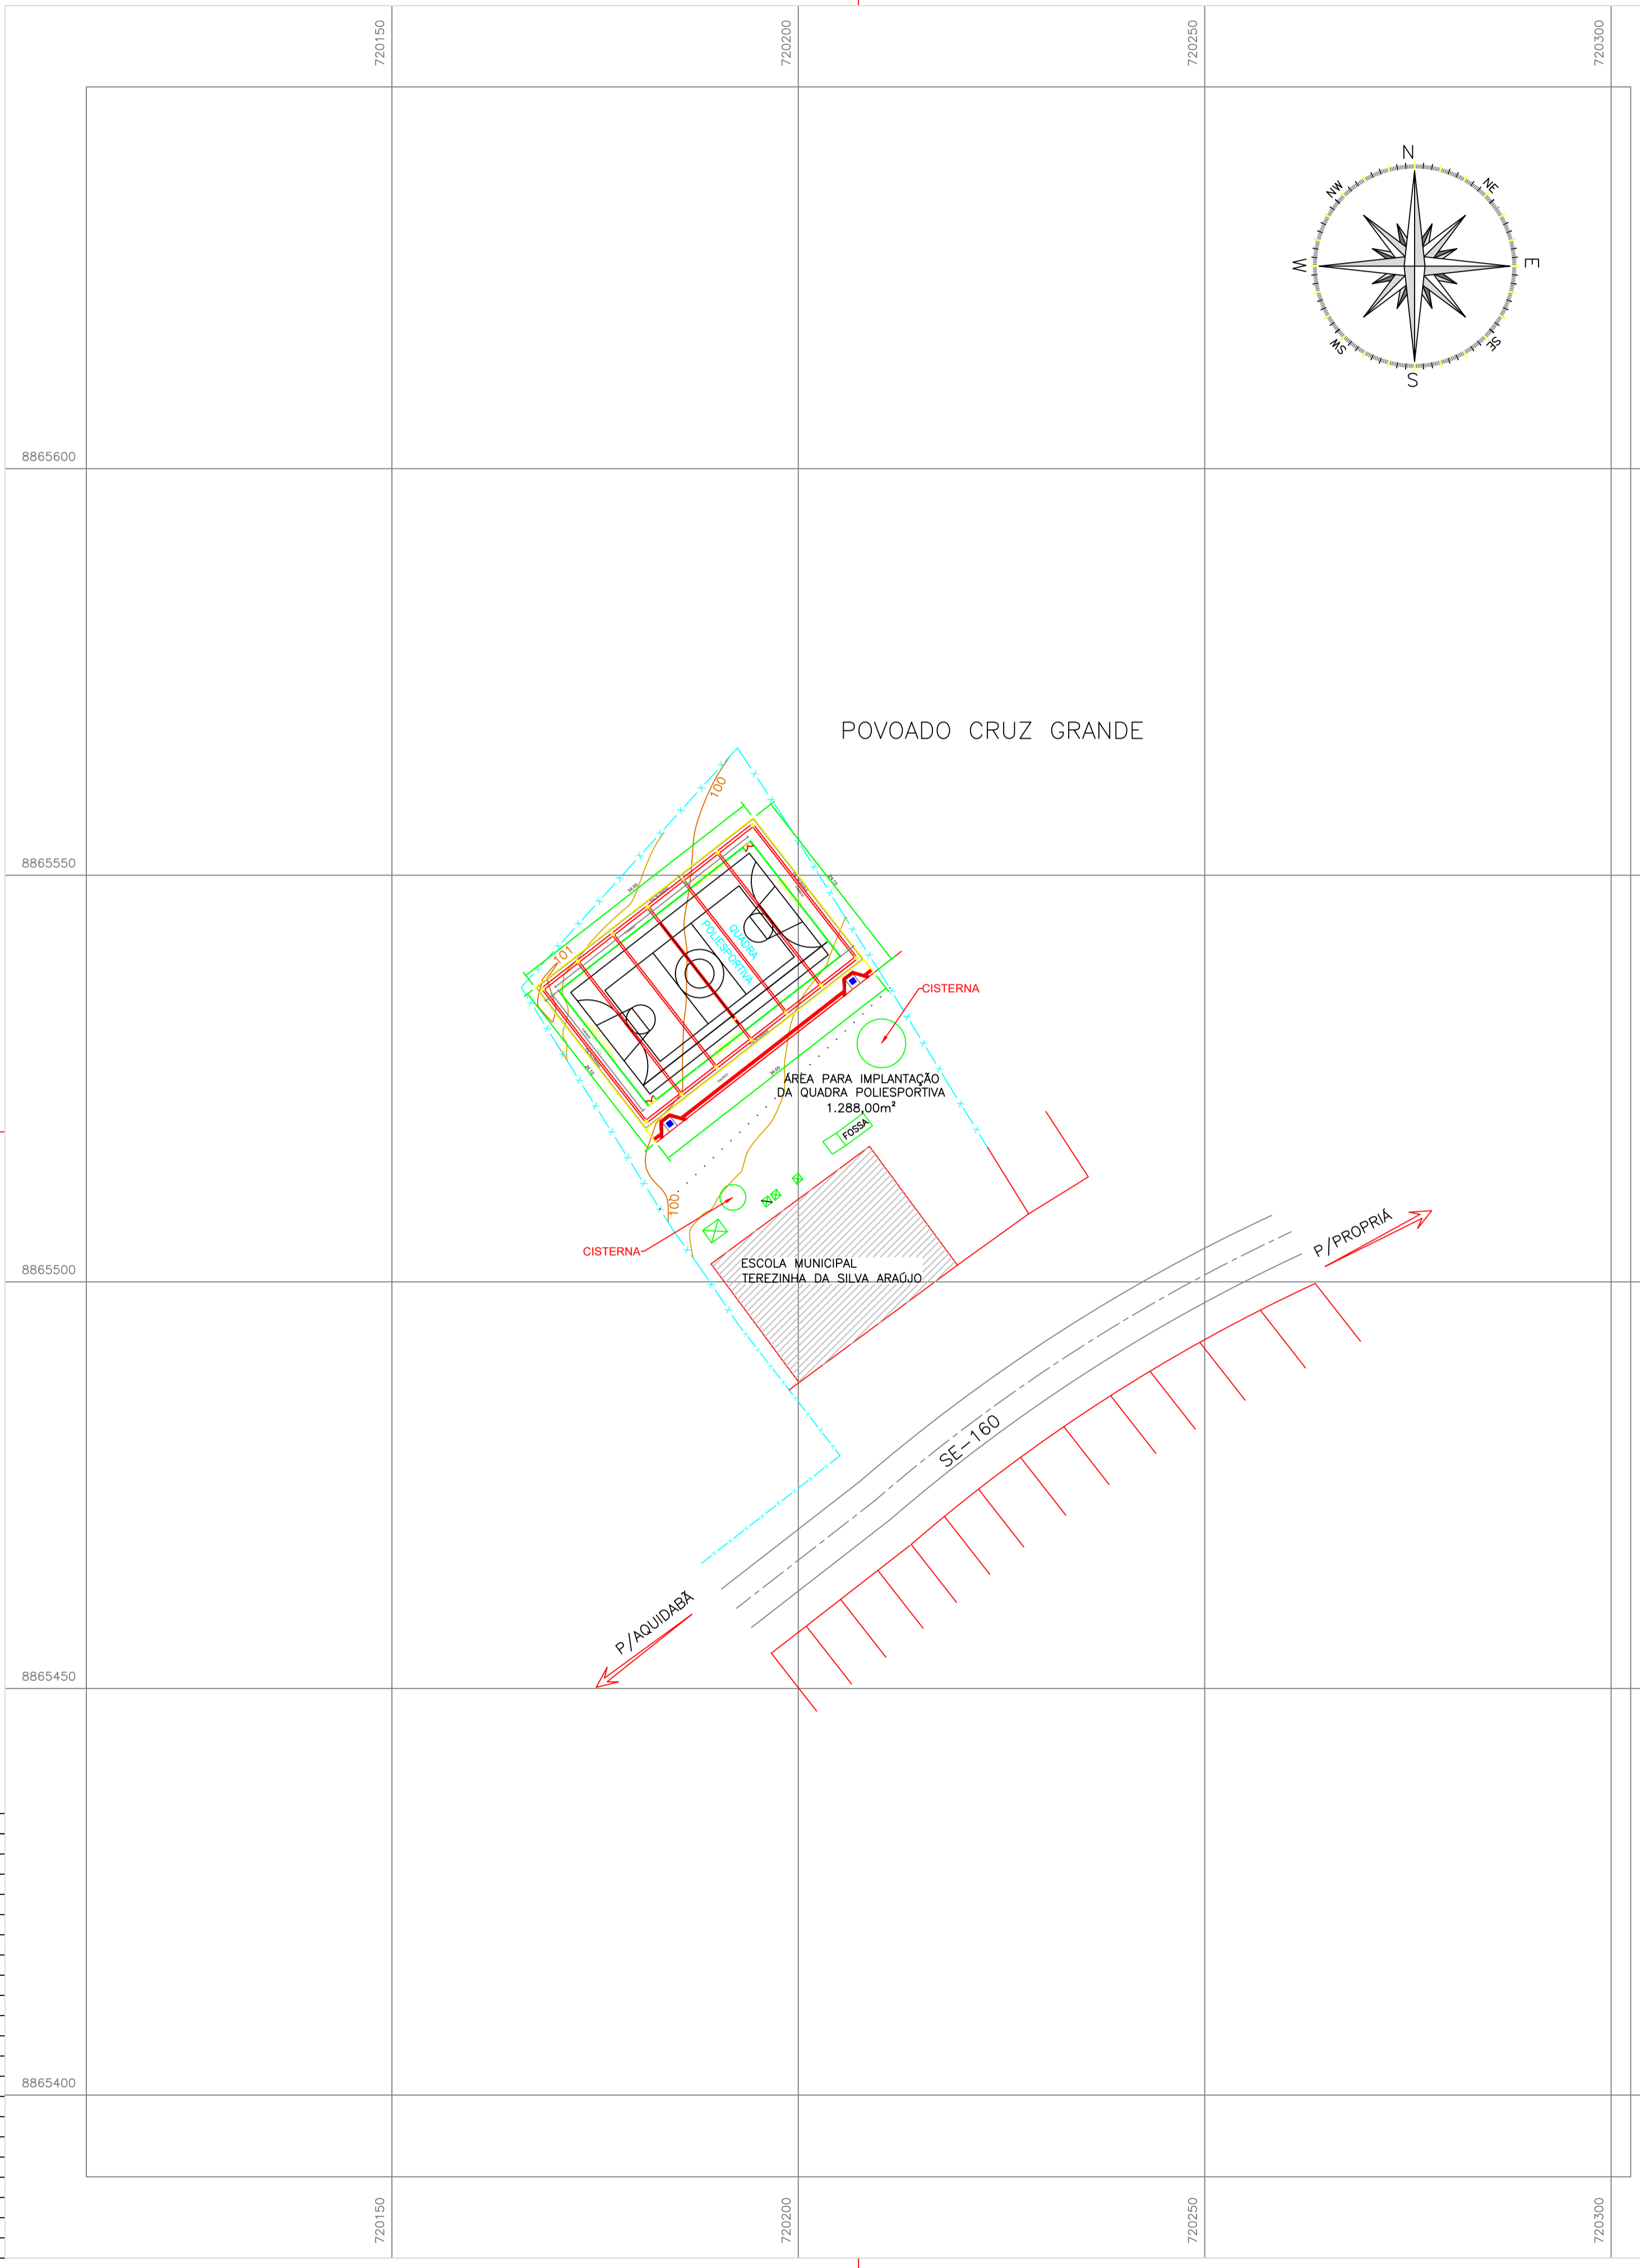

CONVENÇÕES

| | | |
|----------------------|---------------------------|--------------------|
| MARCO TOPOGRÁFICO | ÁRVORES | EDIFICAÇÕES |
| ESTRADA VICINAL | LIMITES DOS CONFRONTANTES | CERCA |
| BREJO | BARRAGEM/TANQUE | POSTE |
| MALHA DE COORDENADAS | AFLORAMENTO DE ROCHAS | MEIO-FIO EXISTENTE |

POVOADO CRUZ GRANDE

Cristiane Deda Dias
Eng.ª Civil
RNP 2704418179

RESPONSÁVEL. TÉCNICO ; CRISTIANE DEDA DIAS - ENG. CIVIL - CREA RNP 2704418179-SE

ART N.º: SE20180142619

| | | | | |
|---------|------|------|-------|----|
| DESENHO | DATA | CREA | VISTO | SE |
|---------|------|------|-------|----|

PROJETO DE IMPLANTAÇÃO
QUADRA POLIESPORTIVA
POVOADO CRUZ GRANDE

PREFEITURA MUNICIPAL DE AQUIDABÃ

DESCRIÇÃO
PLANTA DE IMPLANTAÇÃO

ESCALA
1/750

RESPONSÁVEL. TÉCNICO

FOLHA
01 / 01

De acordo a Lei Federal de n.º 9.610 de 19 de fevereiro de 1998, fica proibido qualquer cópia deste material sem a devida autorização do responsável técnico pelo elaboração.

| PENAS PARA PLOTAGEM | | |
|---------------------|------|-----------|
| CORES | PENA | ESPESSURA |
| RED | 7 | 0.1 |
| YELLOW | 7 | 0.2 |
| GREEN | 7 | 0.12 |
| CYAN | 7 | 0.1 |
| BLUE | 7 | 0.2 |
| MAGENTA | 7 | 0.2 |
| WHITE | 7 | 0.15 |
| 8 | 7 | 0.1 |
| 9 | 7 | 0.5 |
| 11 | 7 | 0.1 |
| 12 | 12 | 0.1 |
| 40 | 40 | 0.1 |
| 50 | 7 | 0.15 |
| 104 | 104 | 0.1 |
| 150 | 150 | 0.1 |
| 170 | 170 | 0.1 |
| 251 | 251 | 0.1 |
| 253 | 9 | 0.1 |
| 254 | 254 | 0.1 |
| DEMAIS | 7 | 0.1 |