



A1=20/05/2021 - PLAN. 1/1

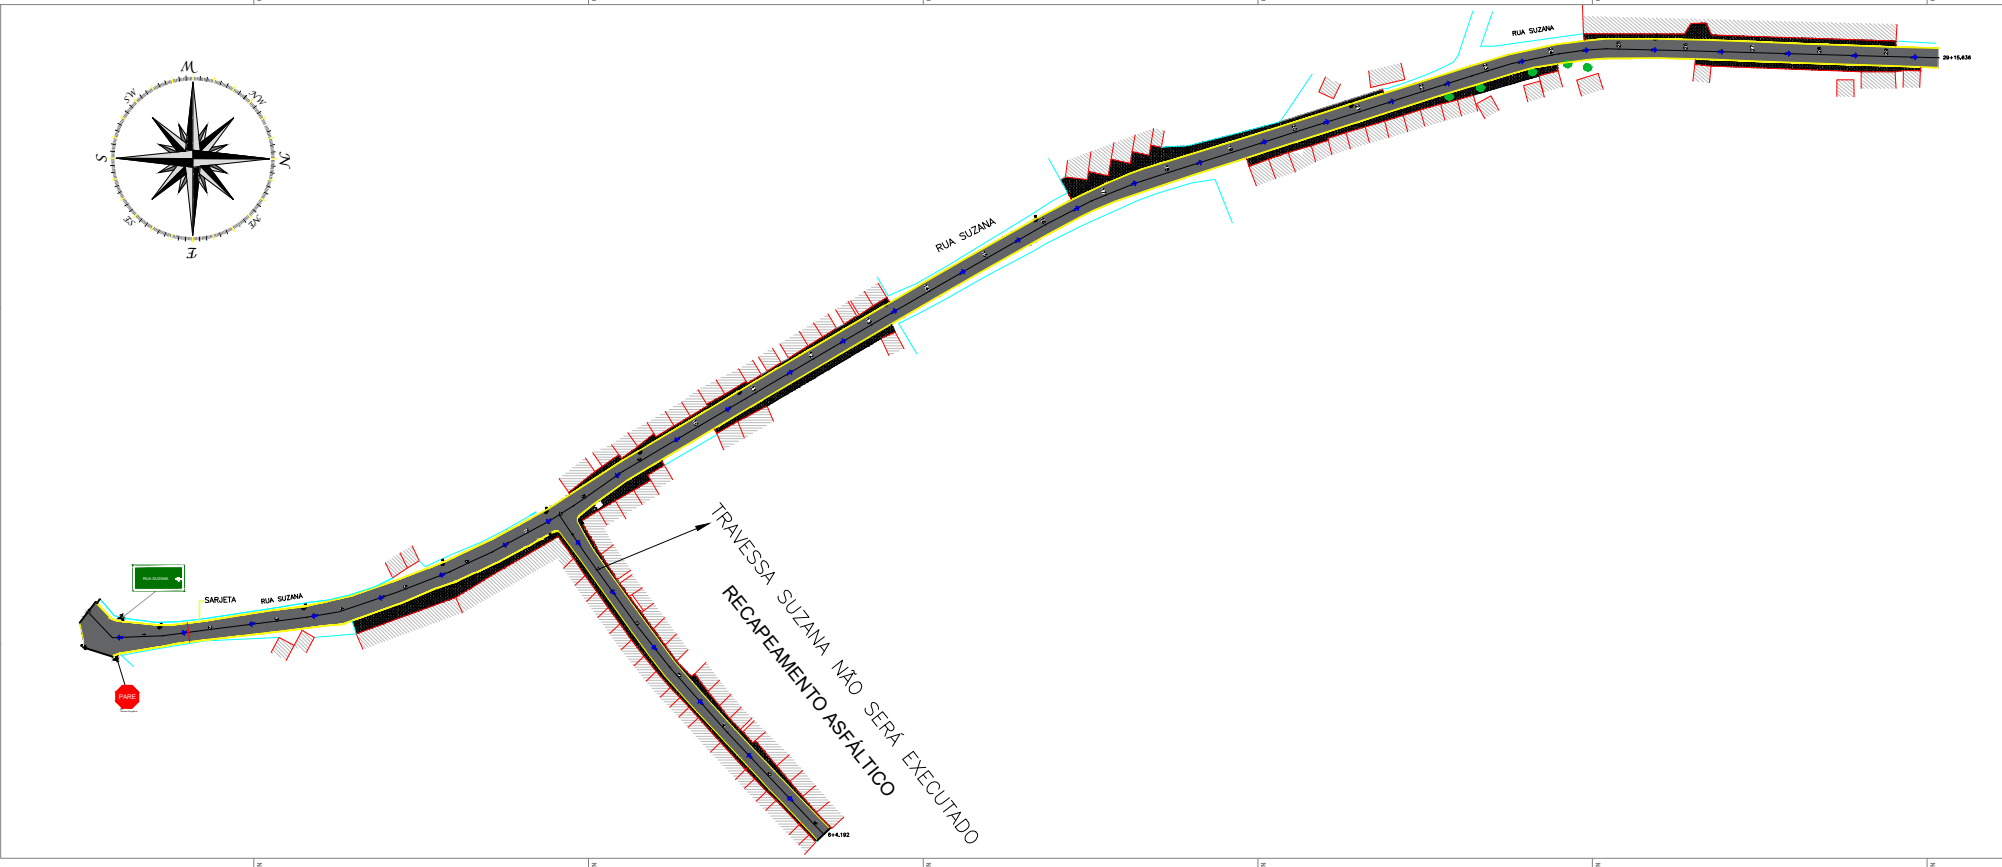

<b>QUADRO DE ÁREA DA RUA SUZANA</b>	
<b>ÁREA TOTAL (m<sup>2</sup>)</b>	<b>3.539,23</b>

**DETALHES**

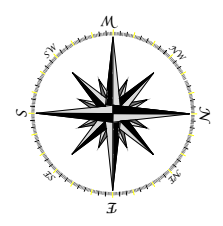

R1  
Parada Obrigatória

Forma	Cor		
	Fundo	Vermelho	
	Simbolo	Branco	
	Órta interna	Vermelho	
	Órta externa	Branco	
letra	Branco		

Via	Diametro (m)	Órta interna min (m)	Órta externa min (m)
Urbana	0,75	0,010	0,020



Forma	Cor		
	Fundo	verde	
	Simbolo	Branco	
	Órta interna	branco	
	Órta externa	verde	
letra	Branco		

Via	Dimensão (m)
Urbana	0,20 x 0,35



**PROJETO PAVIMENTAÇÃO ASFÁLTICA  
PLANTA DE SINALIZAÇÃO**

RESPONSÁVEL TÉCNICO				
0	EMISSÃO INICIAL	MAR / 2021	WALLYSSON	
REV.	DESCRIÇÃO	DATA	POR	APROV.
RESPONSÁVEL TÉCNICO:				
WALLYSSON ALMEIDA VIEIRA ENG. CIVIL - CREA: 2714782418 - SE				

PROPRIETÁRIO:  
**PREFEITURA MUNICIPAL DE AQUIDABÁ**

OBRA:  
PAVIMENTAÇÃO ASFÁLTICA DA RUA SUZANA  
MUNICÍPIO DE AQUIDABÁ/SE

PROGRAMA:  
**PROJETO DE PAVIMENTAÇÃO  
PLANTA SINALIZAÇÃO**

DESENHO:	VOLUME:
FOLHA: <b>A3</b>	ESCALA: <b>SEM ESCALA</b>
FOLHA: <b>01/05</b>	DATA: <b>MARÇO/2021</b>

ASSINATURA: