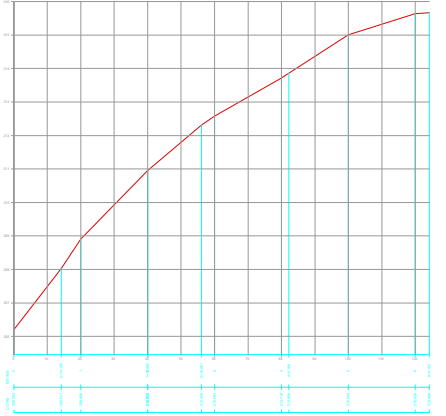


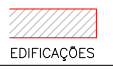




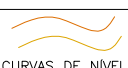
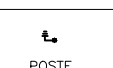


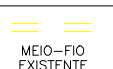


A1=200/1:50 ESC. PLAN. 1:1

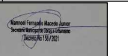


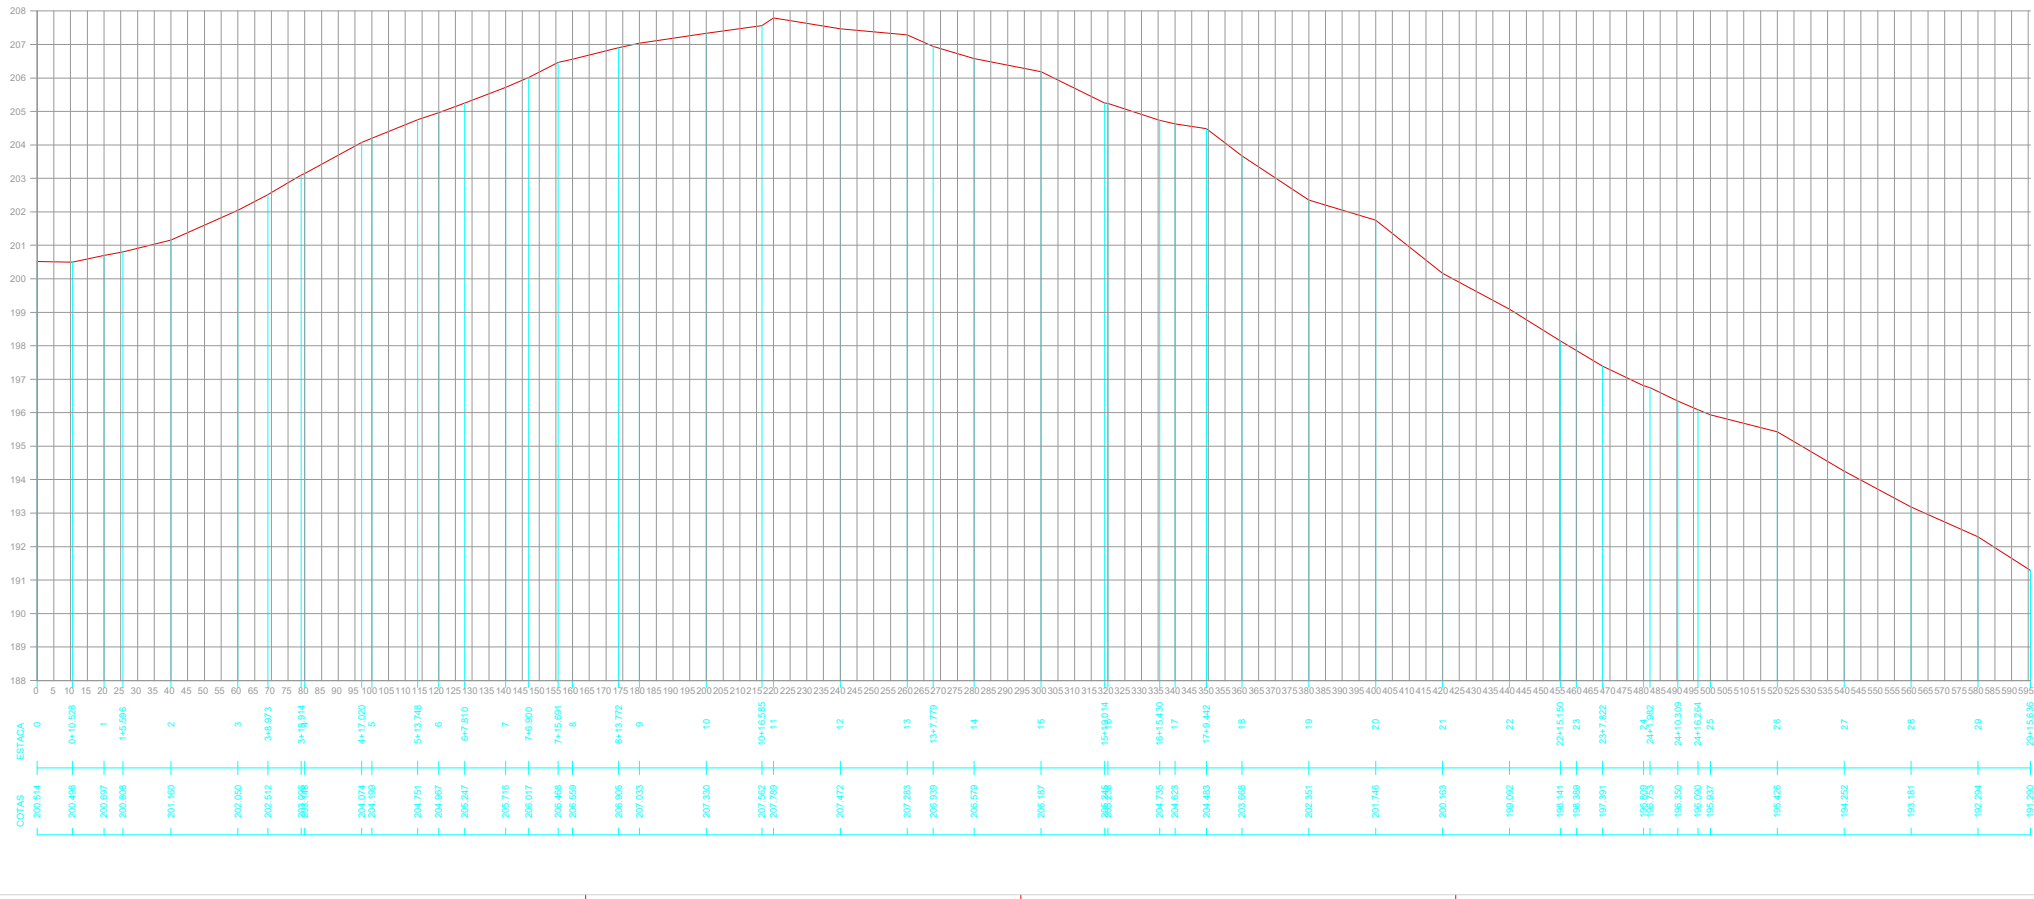
CONVENÇÕES

-  MARCO TOPOGRÁFICO
-  ÁRVORES
-  EDIFICAÇÕES
-  ESTRADA VICINAL
-  CAMADA ASFÁLTICA
-  CERCA
-  BREJO
-  CURVAS DE NÍVEL
-  POSTE
-  MALHA DE COORDENADAS
-  PAVIMENTO PARALELEPIPEDO
-  MEIO-FIO EXISTENTE

GEOREFERENCIAL				
PLANIMÉTRICO	Coordenadas Planas Descritivas	DATUM H: SIRGAS		
ALTIMÉTRICO	ARBITRADO	DATUM V: ARBITRADO		
EQUIPAMENTOS UTILIZADOS		ESTAÇÃO - MC / RN		
EQUIPAMENTO	PRECISÃO	PONTO	COORDENADAS	COTA
ESTAÇÃO TOTAL GEODETIC GD21	LINEAR: ± (1,5mm+2ppmD)mm ANGULAR: 2"		ESTE NORTE	

LEVANTAMENTO PLANALTIMÉTRICO

RESPONSÁVEL TÉCNICO			
0	EMIÇÃO INICIAL	MAR / 2021	WALLYSSON
REV.	DESCRIÇÃO	DATA	POR APROV.
RESPONSÁVEL TÉCNICO:			
<b>WALLYSSON ALMEIDA VIEIRA</b> ENG. CIVIL - CREA: 2714782418 - SE			
PROPRIETÁRIO:			
<b>PREFEITURA MUNICIPAL DE AQUIDABÁ</b>			
OBRA:			
PAVIMENTAÇÃO ASFÁLTICA DA RUA SUZANA MUNICÍPIO DE AQUIDABÁ/SE			
PROGRAMA:			
PROJETO DE PAVIMENTAÇÃO LEVANTAMENTO PLANALTIMÉTRICO			
DESENHO:		VOLUME:	
FOLHA:		DATA:	
<b>A3</b>	<b>SEM ESCALA</b>	<b>MARÇO/2021</b>	
FOLHA:		ASSINATURA:	
<b>03/05</b>			



