
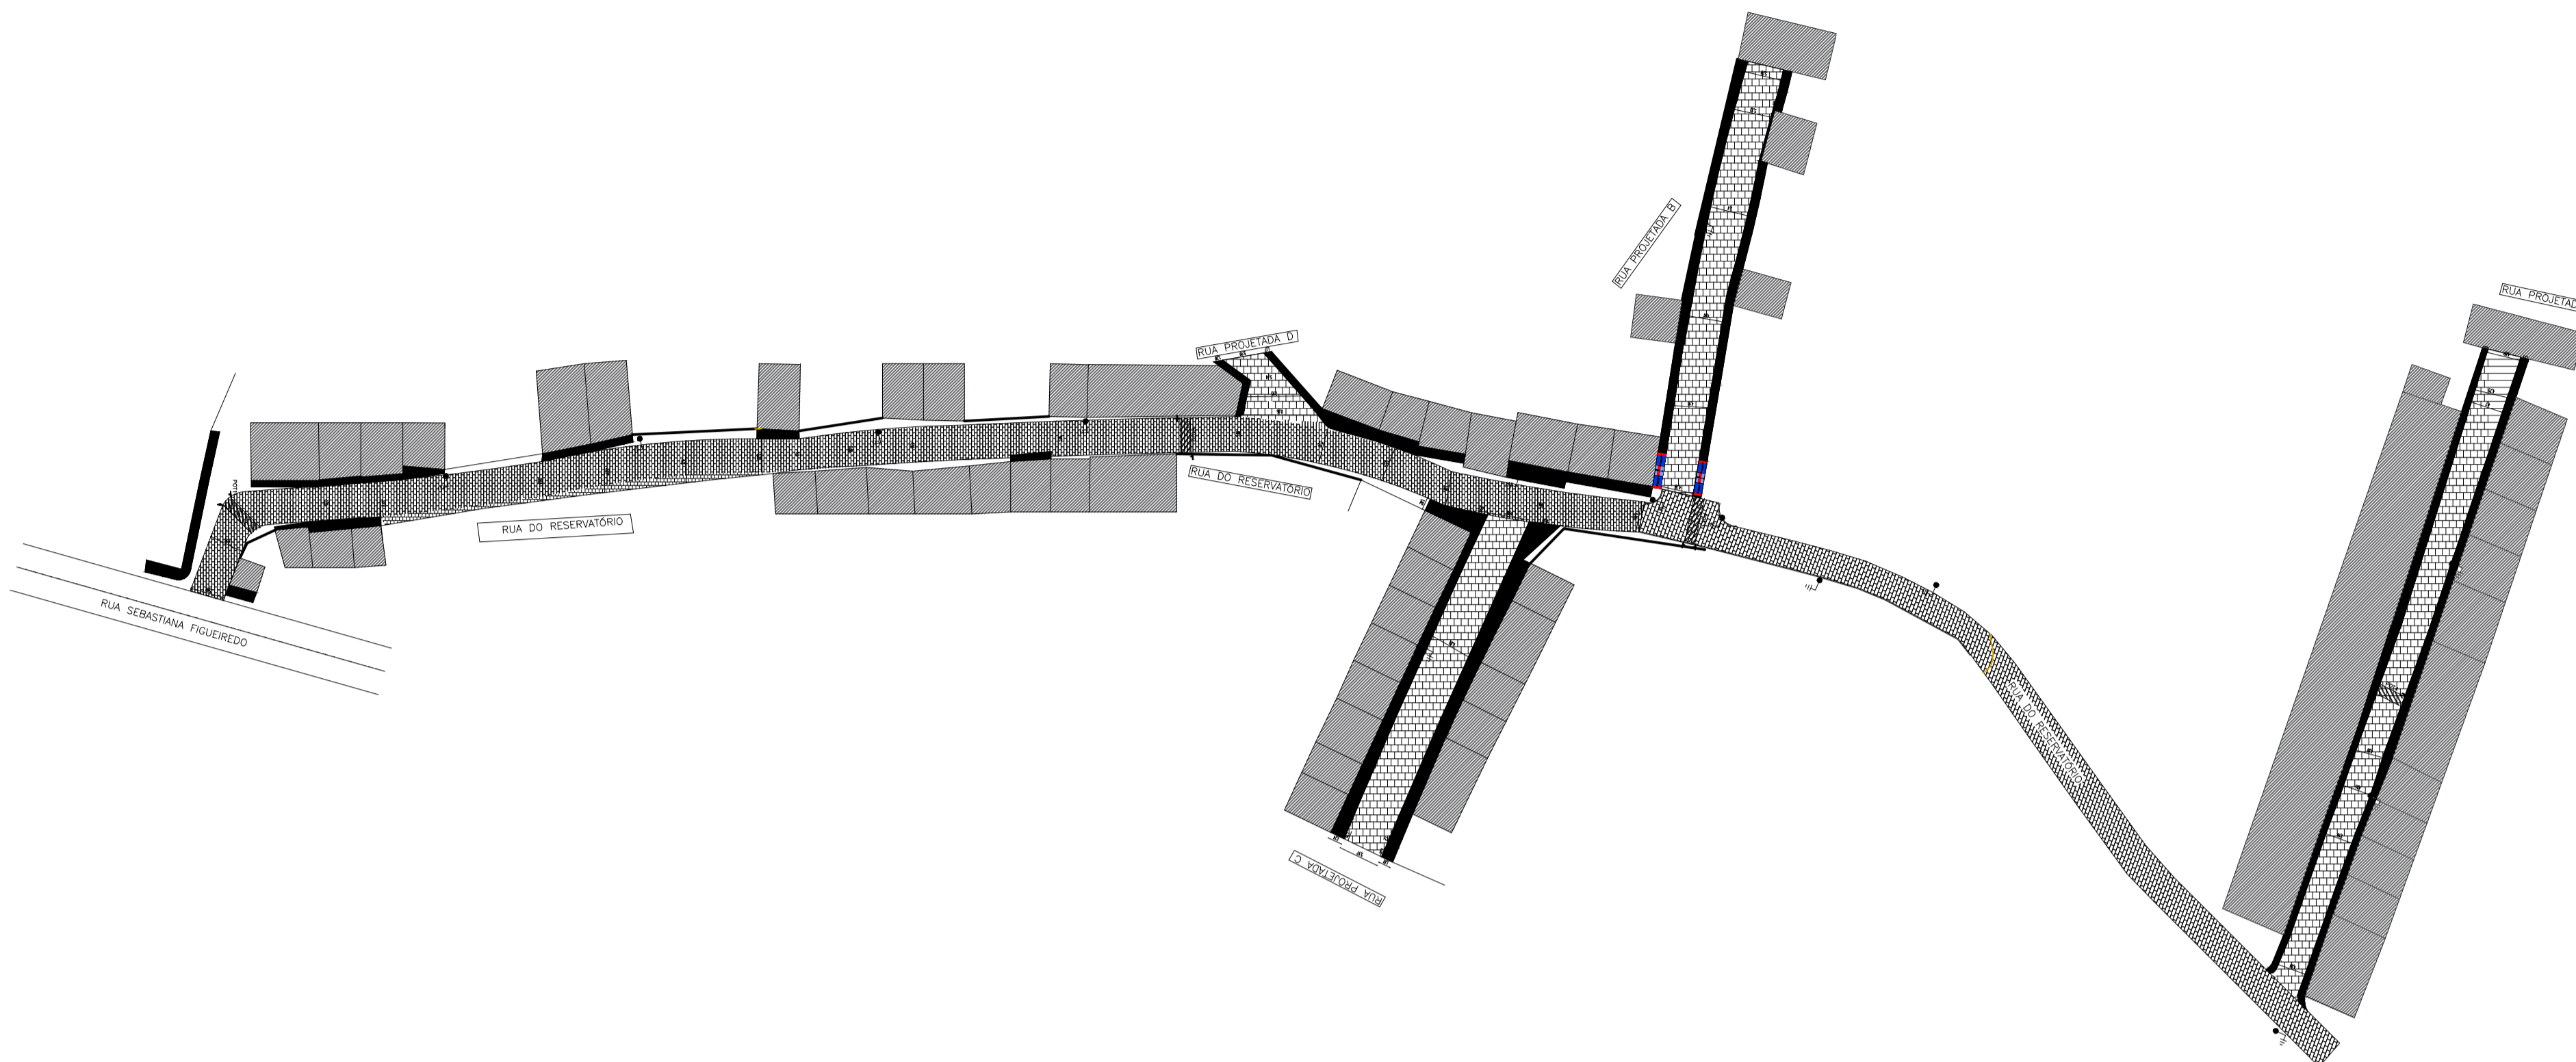


716400

716500

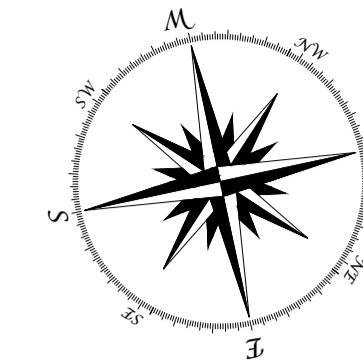

NOTA

Projeto de pavimentação de diversas ruas do município de Aquidabã, com a proposta N° 042460/2018 e com o pré-convenio de N° 871885/2018

LEGENDA

- RUA PAVIMENTADA
- RUAS A PAVIMENTAR
- RESIDÊNCIAS
- MEIO FIO EXISTENTE
- EXECUÇÃO DE PASSEIO
- MEIO FIO
- PASSEIO EXISTENTE

RUA	LARGURA	COMPRIMENTO	ÁREA
RUA A	Variável	98,00m	407,44 m <sup>2</sup>
RUA B	5,20m	63,98m	332,72 m <sup>2</sup>
RUA C	6,00m	52,04m	312,24 m <sup>2</sup>
RUA D	Variável	11,07m	74,98 m <sup>2</sup>
RUA DO RESERVATÓRIO	Variável	217,87m	1.139,89 m <sup>2</sup>

RESP. TÉCNICO				
0	EMISSION INICIAL	NOV/2018	WALLYSSON	
REV.	DESCRIÇÃO	DATA	POR	APROV.

RESPONSÁVEL TÉCNICO:  
**WALLYSSON ALMEIDA VIEIRA**  
ENG. CIVIL: - CREA: 2714782418-SE

PROPRIETÁRIO:  
**PREFEITURA MUNICIPAL DE AQUIDABÃ**

OBRA:  
**PAVIMENTAÇÃO GRANÍTICA DE DIVERSAS RUAS, NO MUNICÍPIO DE AQUIDABÃ/SE**


PROGRAMA:  
PRANCHA:  
**PLANTA BAIXA DA RUA DO RESERVATÓRIO, A, B, C, D**

DESENHO: <b>Vinicius Mateus S. Santos</b> <small>CADISTA</small>	ÁREA:	VOLUME:
ESCALA: <b>1:750</b>	DATA: <b>NOVEMBRO/18</b>	


FOLHA:  
**01/03**

ASSINATURA:


DETALHES CONSTRUTIVOS  
(SEM ESCALA)

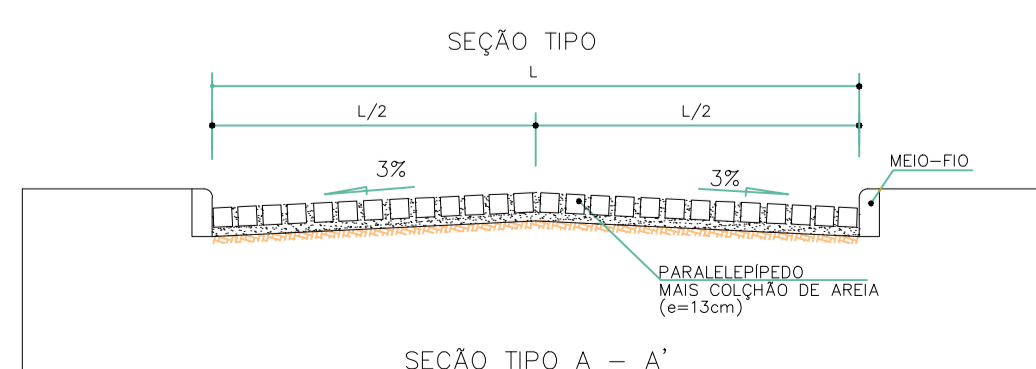


MEIO-FIO E REVESTIMENTO DA PAVIMENTAÇÃO

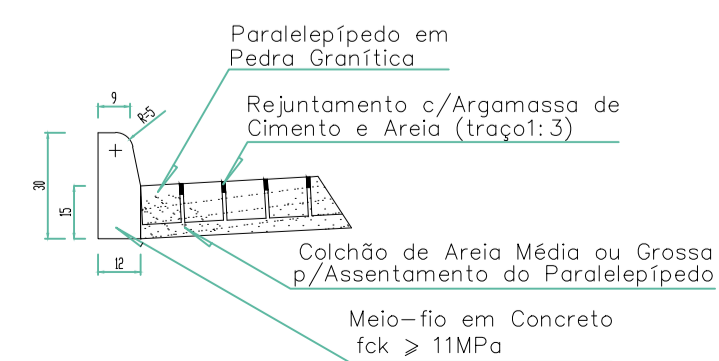


REDUTOR DE VELOCIDADE:

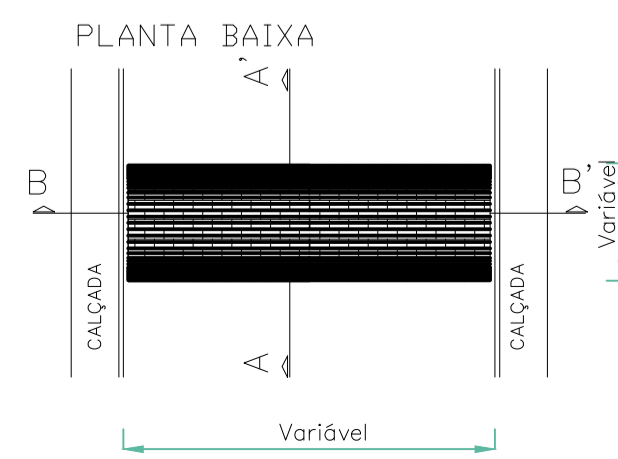

CORTE A - A'

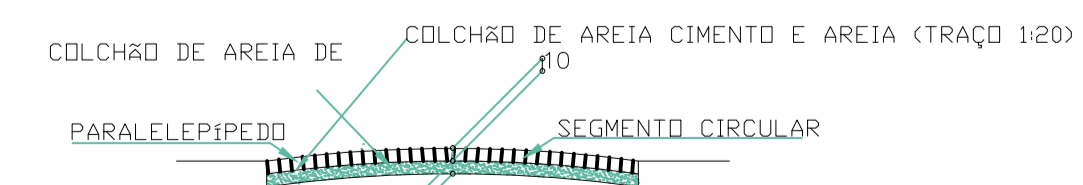

CORTE B - B'

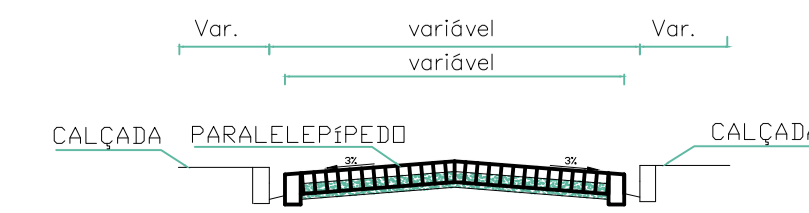

PENAS PARA PLOTAGEM	
CORES	PENA ESPESSURA
RED	7 0,1
YELLOW	7 0,2
GREEN	7 0,12
CYAN	7 0,1
BLUE	7 0,2
MAGENTA	7 0,1
WHITE	7 0,15
8	8 0,1
9	7 0,5
11	7 0,1
12	12 0,1
40	40 0,1
42	7 0,1
50	7 0,1
150	150 0,1
170	170 0,1
253	9 0,1
DEMÁS	7 0,1