


716400

716500

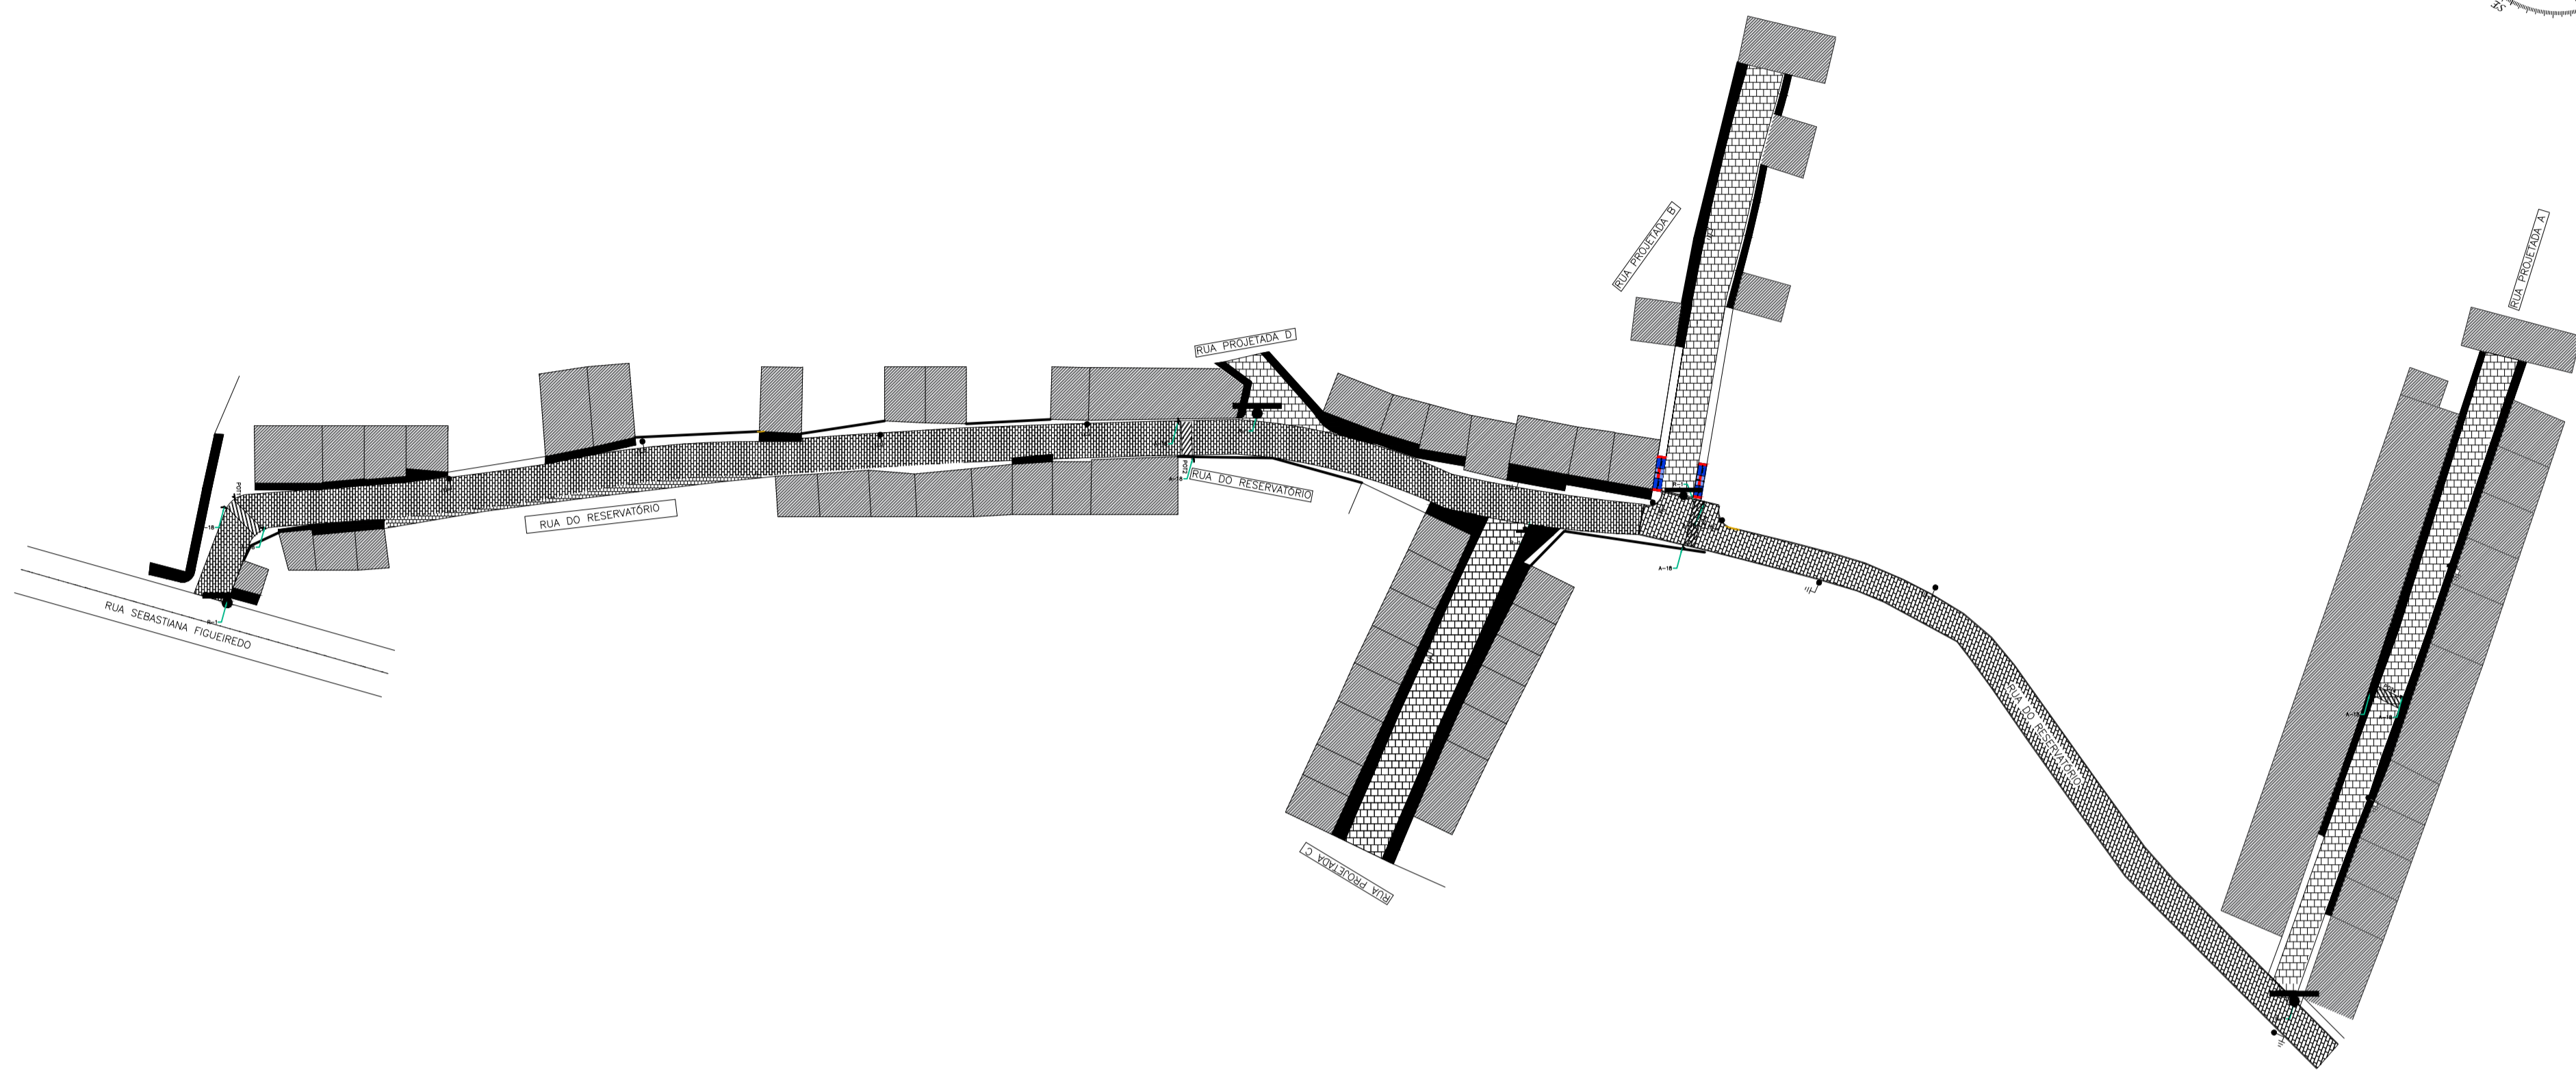

PLANTA DE LOCALIZAÇÃO

NOTA
 Projeto de pavimentação de diversas ruas do município de Aquidabã, com a proposta N° 042460/2018 e com o pré-convênio de N° 871885/2018

- LEGENDA**
- RUA PAVIMENTADA
 - RUAS A PAVIMENTAR
 - RESIDÊNCIAS
 - MEIO FIO EXISTENTE
 - CERCA
 - EXECUÇÃO DE PASSEIO
 - MEIO FIO
 - PASSEIO EXISTENTE

RUA	LARGURA	COMPRIMENTO	ÁREA
RUA A	Variável	98,00m	407,44 m ²
RUA B	5,20m	63,98m	332,72 m ²
RUA C	6,00m	52,04m	312,24 m ²
RUA D	Variável	11,07m	74,98 m ²
RUA DO RESERVATÓRIO	Variável	217,87m	1.139,89 m ²

RESP. TÉCNICO				
0	EMIÇÃO INICIAL	NOV/2018	WALLYSSON	
REV.	DESCRIÇÃO	DATA	POR	APROV.

RESPONSÁVEL TÉCNICO:
WALLYSSON ALMEIDA VIEIRA
 ENG. CIVIL: - CREA: 2714782418-SE

PROPREIÁRIO:
PREFEITURA MUNICIPAL DE AQUIDABÃ

OBRA:
PAVIMENTAÇÃO GRANÍTICA DE DIVERSAS RUAS, NO MUNICÍPIO DE AQUIDABÃ/SE

PROGRAMA:


PRANCHA:
PROJETO DE SINALIZAÇÃO

DESENHO: Vinícius Mateus S. Santos CADISTA	ÁREA:	VOLUME:
ESCALA: 1:750	DATA: NOVEMBRO/18	

FOLHA:
02/03

ASSINATURA:



DETALHES DAS RAMPAS

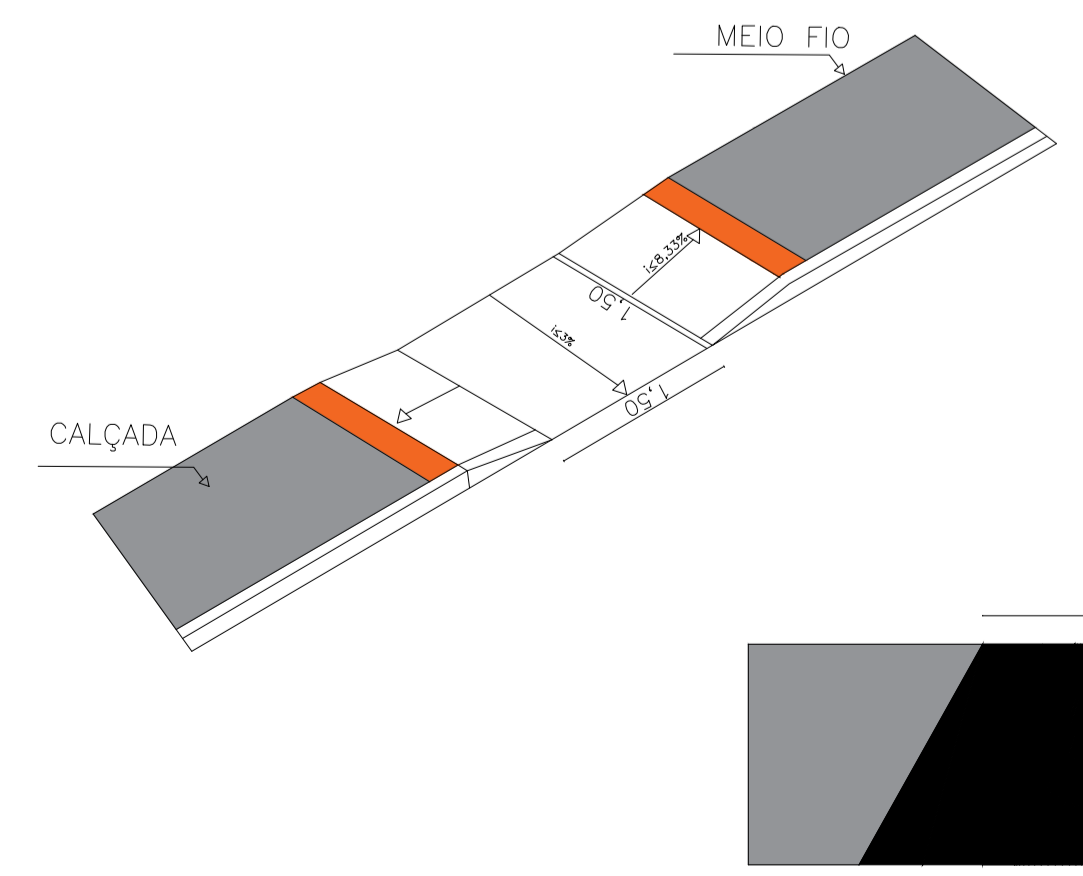


DETALHES CONSTRUTIVOS

(SEM ESCALA)

REDUTOR DE VELOCIDADE:

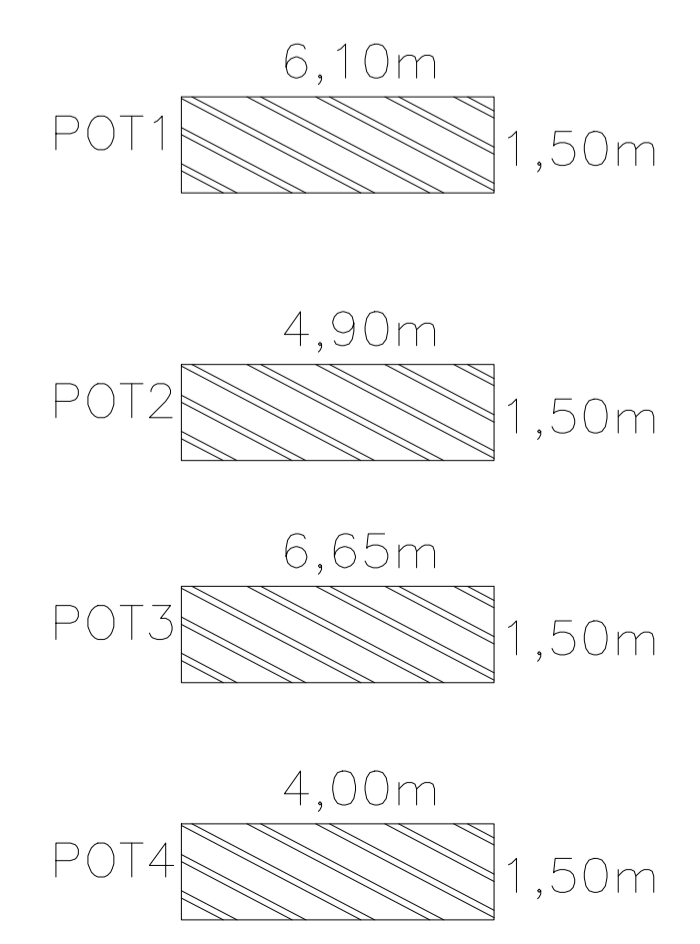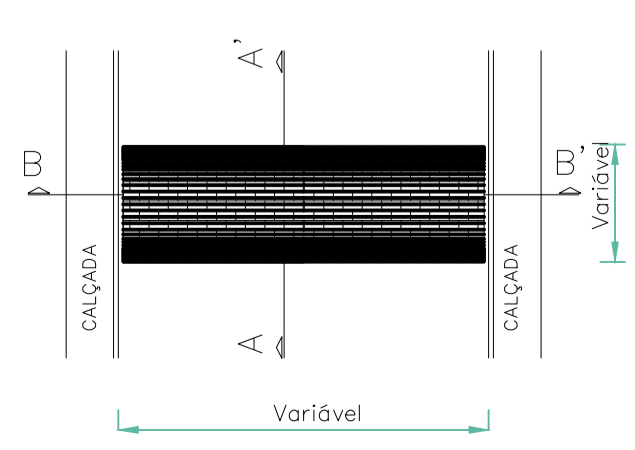

DETALHES SINALIZAÇÃO

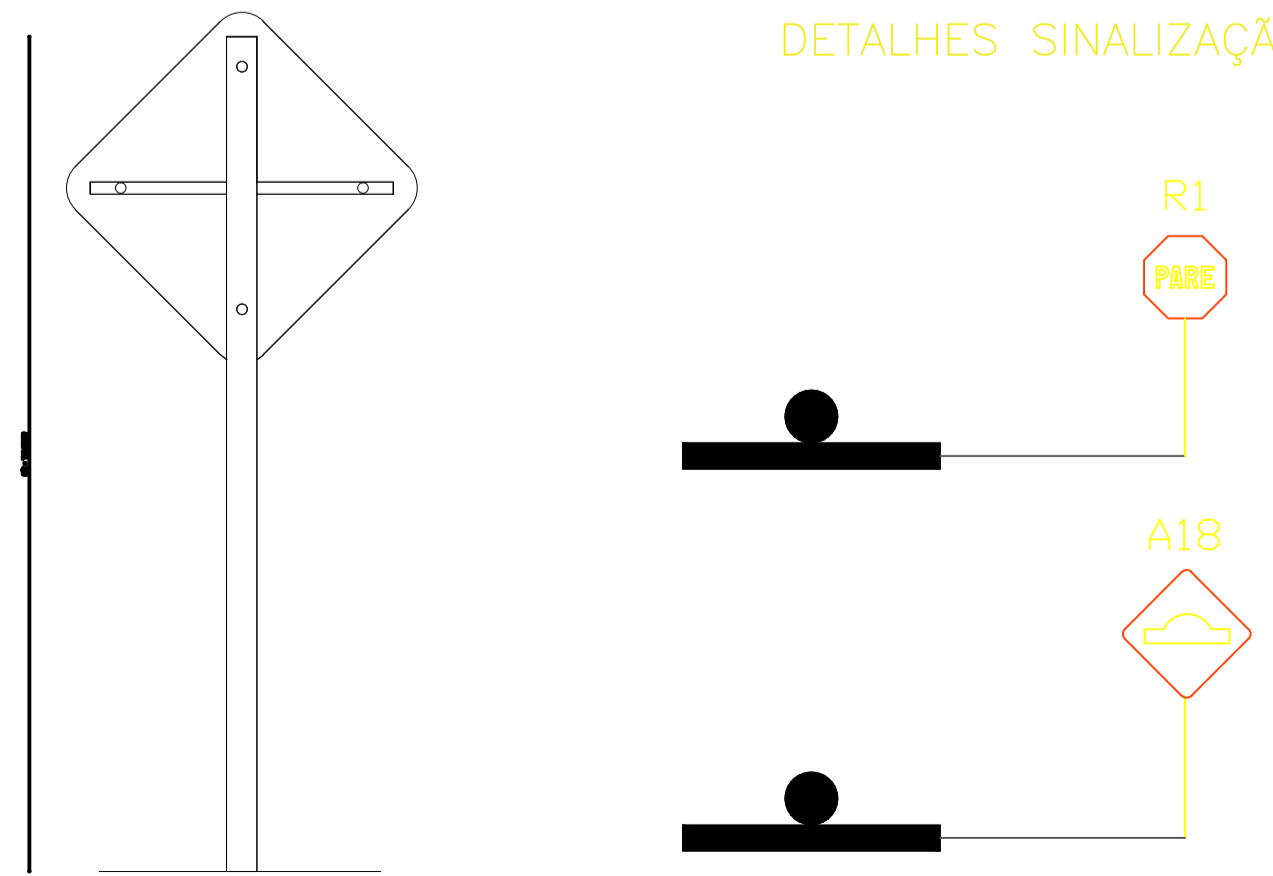

PENAS PARA PLOTAGEM	
CORES	PENA ESPESSURA
RED	7 0,1
YELLOW	7 0,2
GREEN	7 0,12
CYAN	7 0,1
BLUE	7 0,2
MAGENTA	7 0,1
WHITE	7 0,15
8	8 0,1
9	7 0,5
11	7 0,1
12	12 0,1
40	40 0,1
42	7 0,1
50	2 0,1
150	150 0,1
170	170 0,1
255	9 0,1
DEWAS	7 0,1